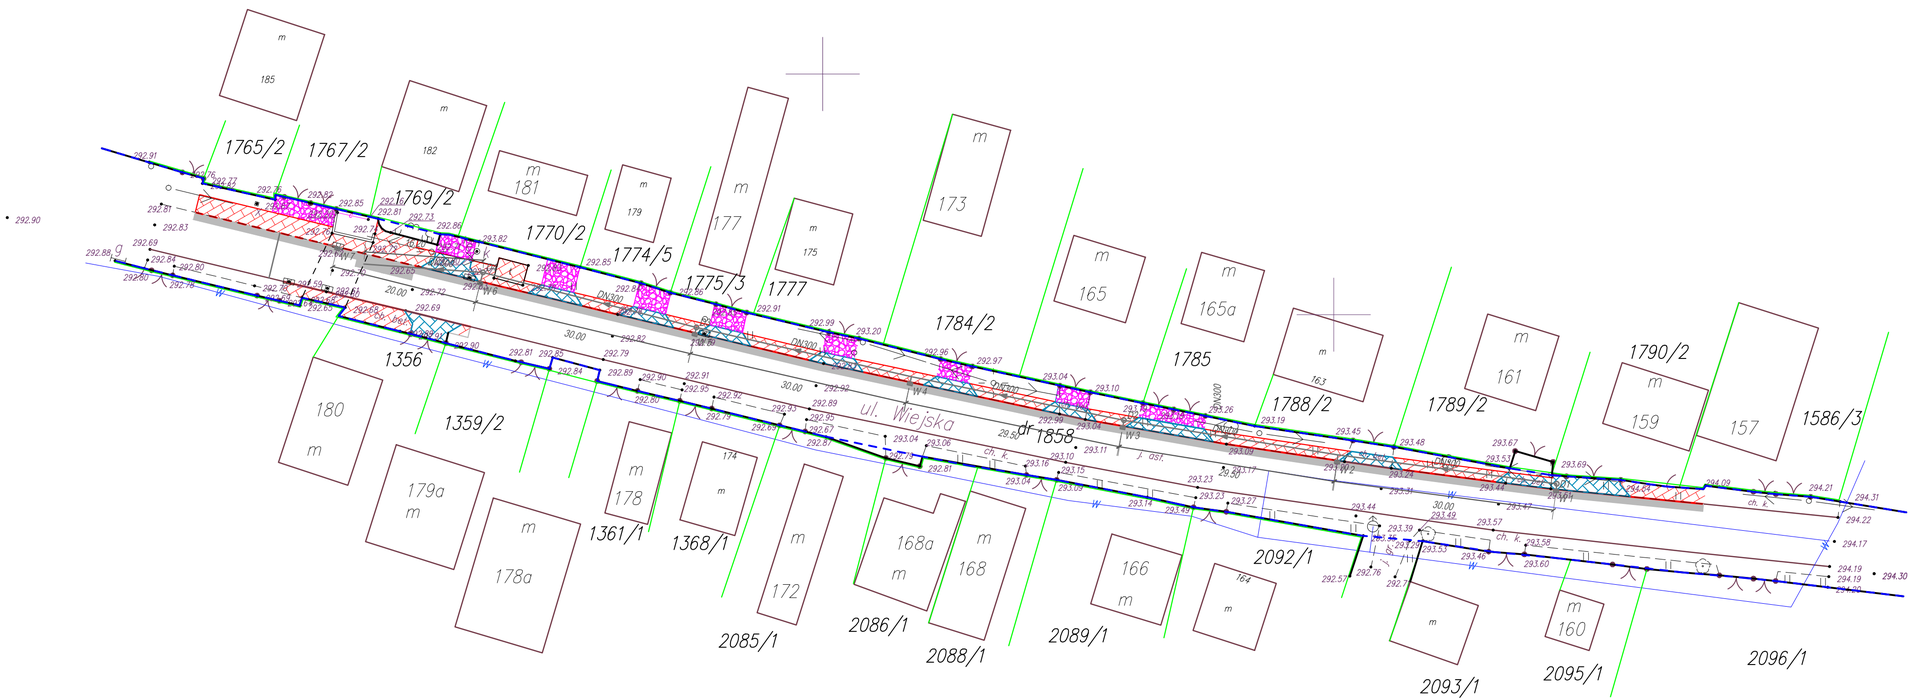

OZNACZENIA PROJEKTOWANE:

	PROJEKTOWANY KRAWĘŻNIK +12cm
	PROJEKTOWANY KRAWĘŻNIK +4cm
	PROJEKTOWANE OBRZEŻA
	NAWIERZCHNIA ZJAZDÓW - WYBRUKOWANA
	REMONT JEZDNI
	NAWIERZCHNIA ZJAZDÓW - TŁUCZNIOWA
	NAWIERZCHNIA CHODNIKA
	REMONT WPUSTU DESZCZOWEGO
	GRANICA PASA DROGOWEGO
	GRANICE EWIDENCYJNE
	ISTNIEJĄCE OGRODZENIE
W	ISTNIEJĄCA SIEĆ WODOCIĄGOWA

inwestor/			wykonawca/
Powiatowy Zarząd Dróg w Będzinie z/s w Rogoźniku ul. Węgroda 59 42-582 Rogoźnik			BIURO PROJEKTOWE "KONSTRUKTOR" dr. inż. Krzysztog Michalik ul. Kolonia Stella 26 32-500 Chrzanów
lokalizacja inwestycji/			
Dz nr ewid. 1858, jedn. ewid. Psary, Obręb Psary - ul. Wiejska			
temat/	„Przebudowa odwodnienia drogi powiatowej 4784S - ul. Wiejska w Psarach"		
tytuł rysunku/	PLAN SYTUACYJNY		
funkcja/	tytuł, imię i nazwisko/	numer uprawnień/	podpis/
projektował/	dr inż. Krzysztof Michalik	393/85	
asystent projektanta/	inż. Emil Krawczyk		skala/ 1 : 500
data/	branża/	faza/	numer rysunku/
Kwiecień 2015	sanitarna	PROJEKT BUD.-WYK.	KD-01

kopiowanie w całości lub części i udostępnienie osobom trzecim bez naszej zgody jest prawnie zabronione