




PRZEKRÓJ KONSTRUKCYJNY ULICY BELNEJ W
REJONIE PROJEKTOWANEGO DRENU

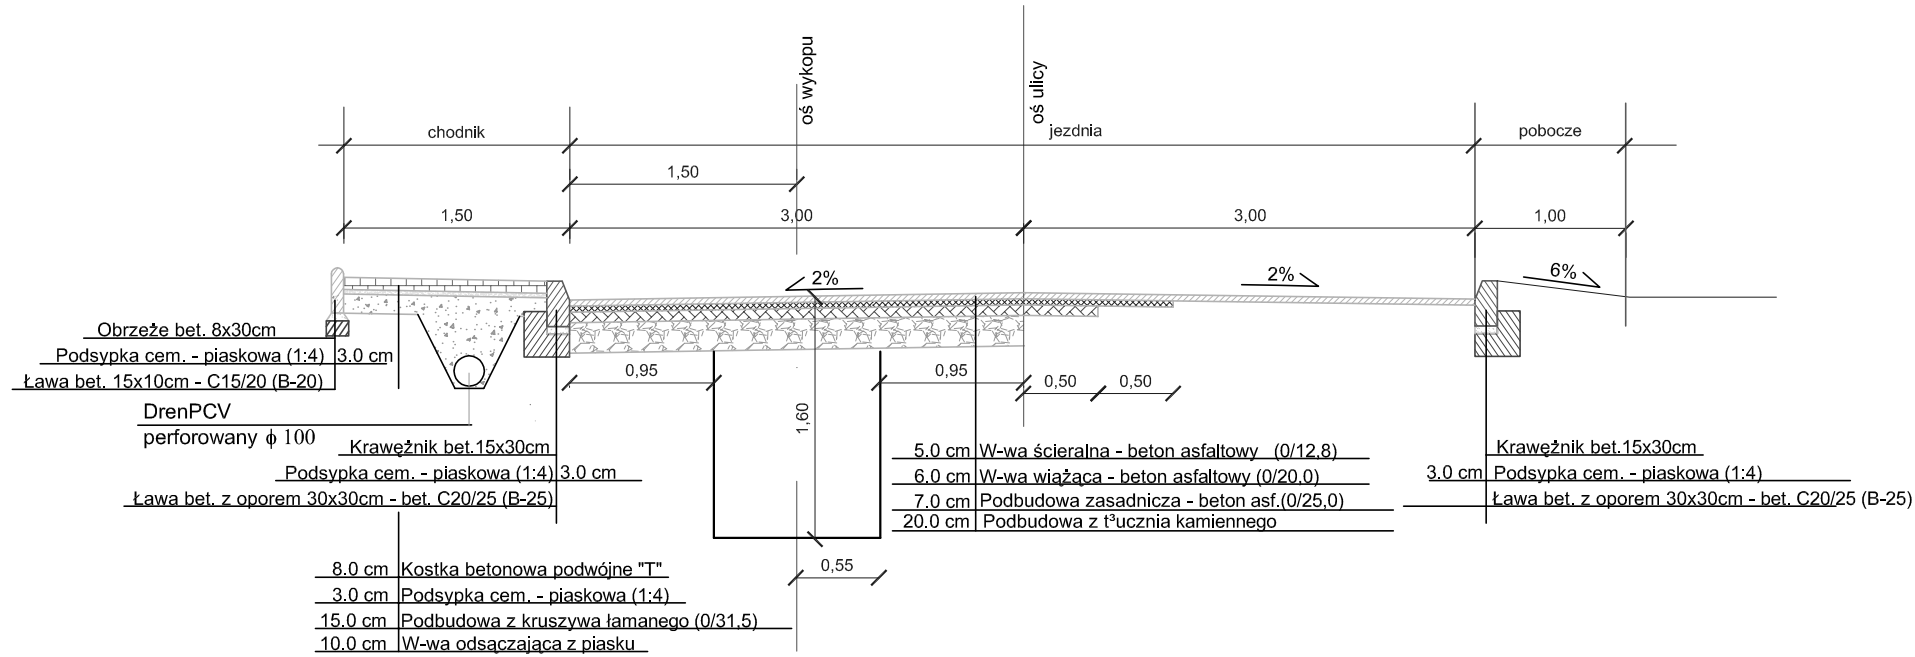


PRZEKRÓJ KONSTRUKCYJNY ULICY BELNEJ

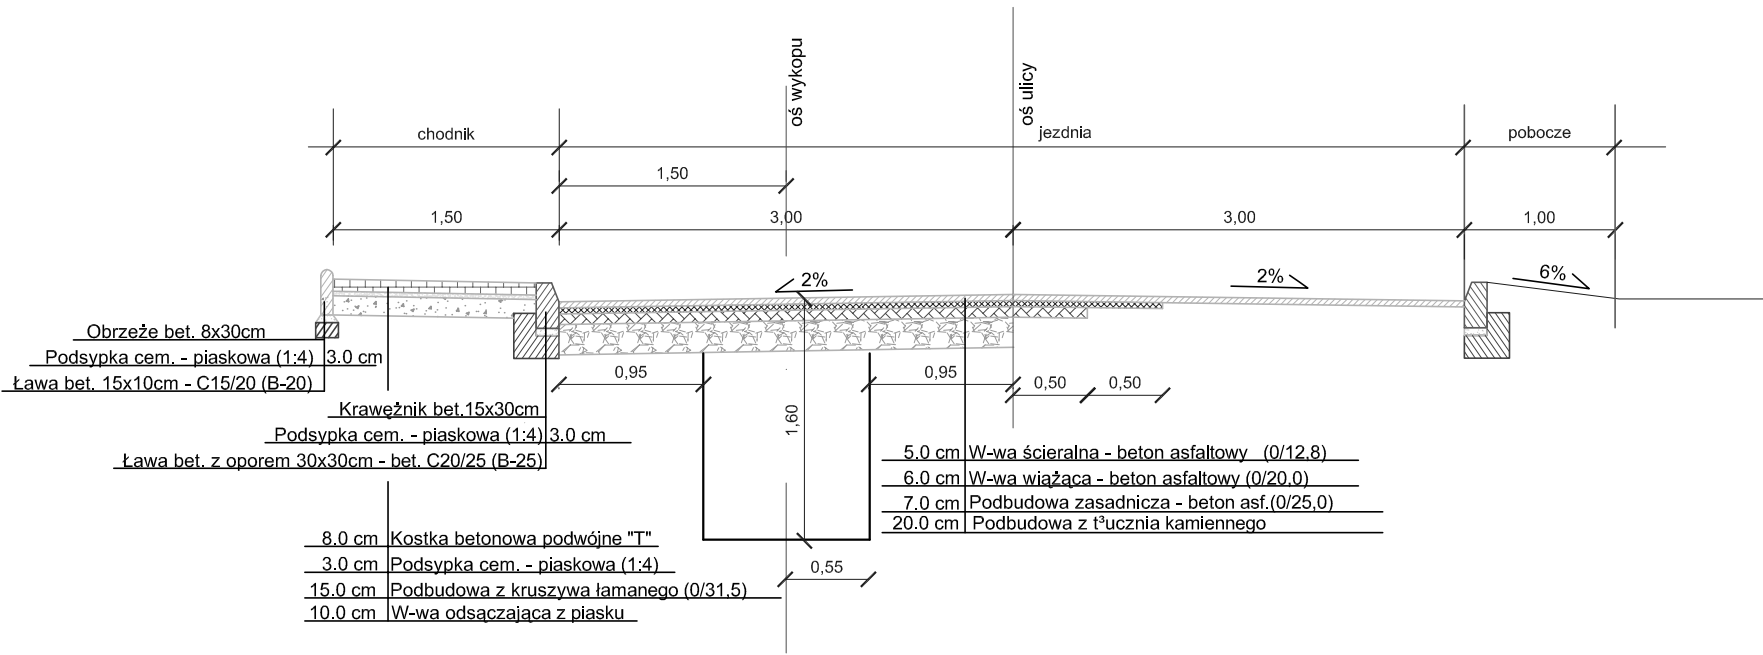

PRZEKRÓJ KONSTRUKCYJNY ULICY BELNEJ W
REJONIE SKRZYŻOWANIA Z ULICĄ SZOSOWĄ

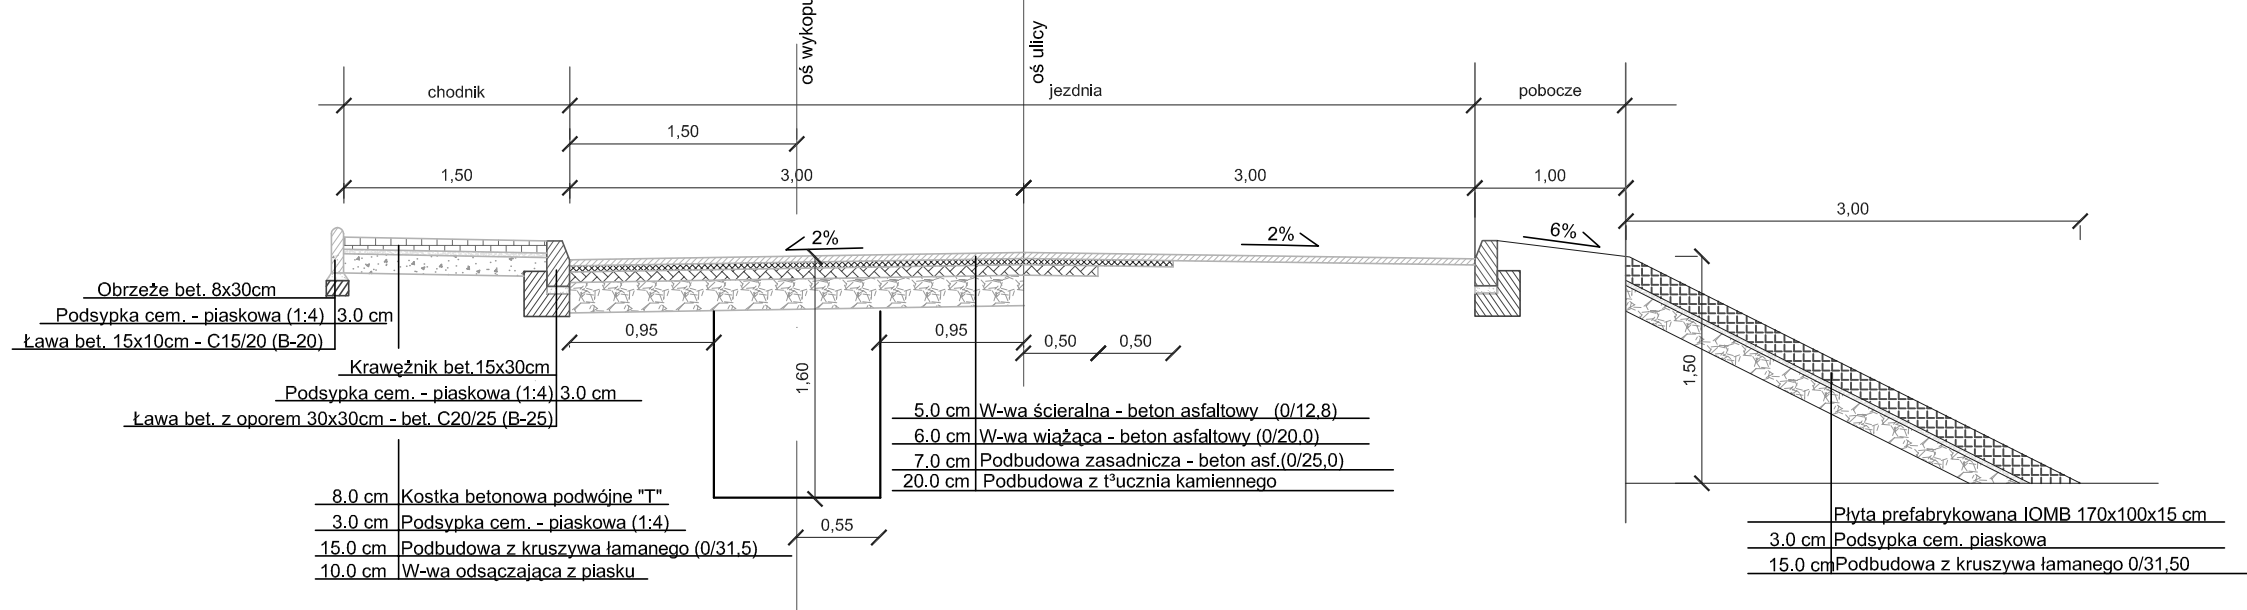

PRZEKRÓJ KONSTRUKCYJNY PODJAZDÓW DO
OBIEKTÓW

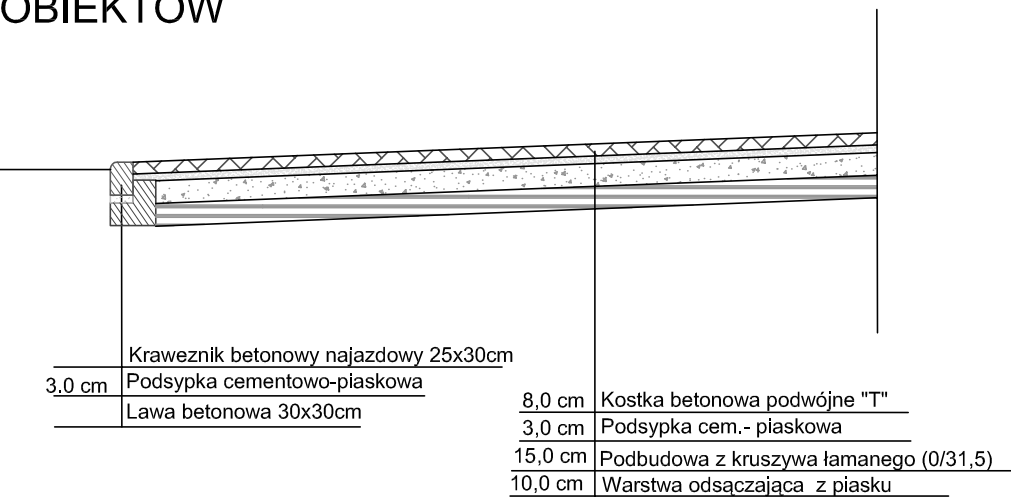

<p>P.P.H.U. "INŻYNIERIA SANITARNA" SP. Z O.O. ul. Świerczewskiego 40 41-100 Siemianowice Śl. ☎ /32/ 299 - 30 - 2931 ☎ /32/ 299 - 30 - 32 ☎ /32/ 299 - 47 - 59 ✉ biuro@inz-san.pl</p>		Inwestor: Zarząd Dróg Powiatowych w Będzinie z/s w Rogoźniku, ul. Węgróda 59 42-582 Rogoźnik	
Projektował: inż. Jacek SZCZEPKOWSKI upr. nr 97/84		Inwestycja: Wykonanie dokumentacji projektowej dla remontu dróg powiatowych na terenie Gminy Psary - Część II. Budowa chodnika i remont drogi powiatowej 4713 S - ul. Belna w Strzyżowicach	
Opracował: inż. Jacek SZCZEPKOWSKI		Rodzaj opracowania: PROJEKT BUDOWLANO-WYKONAWCZY	
Opracował:		Tytuł rysunku: PRZEKROJE KONSTRUKCYJNE - UL. BELNA W STRZYŻOWICACH	
Sprawdził: inż. Franciszek JANOCHA upr. nr 858/76		Skala: 1:50	Data: 12.2011 r.
		Nr zlecenia: 231-11-2011	Nr rysunku: 03/D