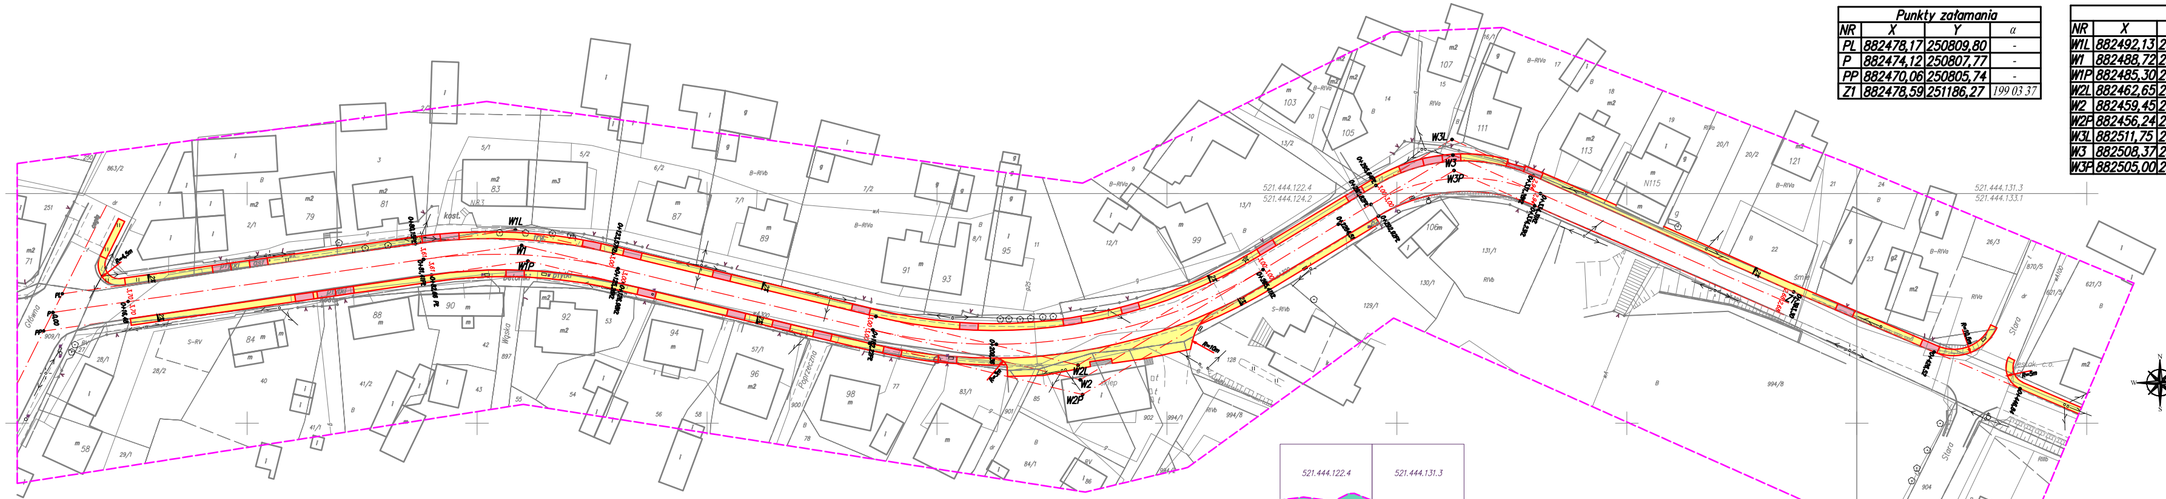

Punkty załamania

NR	X	Y	α
PL	882478,17	250809,80	-
P	882474,12	250807,77	-
PP	882470,06	250805,74	-
Z1	882478,59	251186,27	199 03 37

Parametry łuków

NR	X	Y	α	R	t	Sw	c	L
W1L	882492,13	250908,34	24 01 40	115,00	21,95	2,09	43,12	43,38
W1	882488,72	250909,70	24 11 04	112,50	21,56	2,07	42,35	42,61
W1P	882485,30	250911,05	24 20 13	110,00	21,16	2,04	41,57	41,82
W2L	882462,65	250030,67	49 63 93	110,00	45,20	9,29	83,61	85,77
W2	882459,45	251031,17	49 63 52	113,00	46,43	9,54	85,89	88,10
W2P	882456,24	251031,66	49 63 90	116,00	47,66	9,79	88,17	90,45
W3L	882511,75	251111,98	61 31 13	37,00	19,33	5,05	34,27	35,63
W3	882508,37	251112,19	61 00 02	40,00	20,78	5,40	36,88	38,33
W3P	882505,00	251112,40	60 81 72	37,00	19,15	4,96	34,02	39,35

LEGENDA:

- D1o projektowana studnia kanalizacyjna
- Wp1 mm projektowany wpust uliczny
- 0+16,48 kilometraż
- 0+182,33PL początek łuku poziomego
- 0+265,49KL koniec łuku poziomego
- W wierzchołek łuku poziomego
- Z1 punkt załamania
- oś pasa drogowego i styczne łuków poziomych
- projekt
- zabudowa rowu
- spływ wody z nawierzchni z koryt bet. 50x60
- zakres pomiaru
- projektowany chodnik
- projektowane wjazdy do posesji

UWAGI:
1. Kilometraż od 0,00 do 0+393,30 prowadzony po osi jezdni.

"MIKROMETR" Stempin L.I.M.M. 41-300 Dąbrowa Górnicza ul. Krasińskiego 1/45		
INWESTOR	Powiatowy Zarząd Dróg w Rogoźnicu	
TEMAT	Przebudowa drogi powiatowej 5479K od km 0+000,00 km 2+350 - przebudowa chodnika w ul. Wojskiej miejscowości Sarnów	Branża: Drogowa
TYTUŁ RYSUNKU	Plan sytuacyjny	Data: 12.2008
OPRACOWAŁ	Maciej Stempin	Skala: 1:500
SPRAWDZIŁ	inż. Andrzej Pawlik MR UPR. SK/7153/POOO/06	Nr rysunku: 1.1