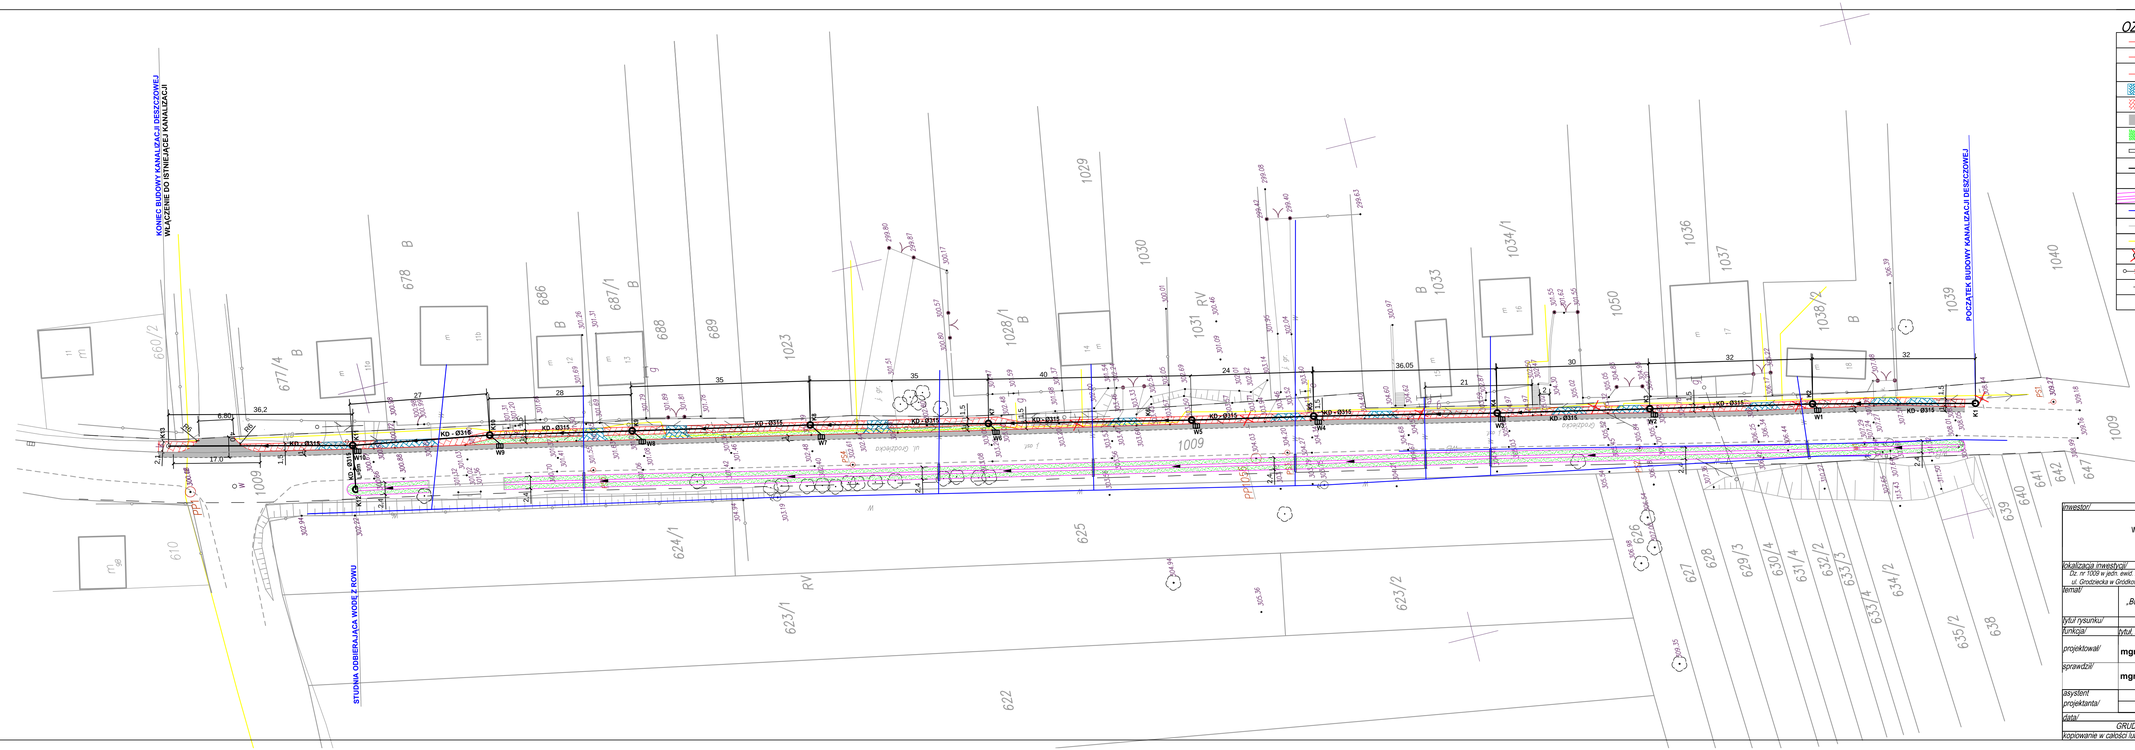
KONIEC BUDOWY KANALIZACJI DESZCZOWEJ
WYŁĄCZENIE DO ISTNIEJĄCEJ KANALIZACJI
STUDNIA ODBIERAJĄCA WODĘ Z ROWU
POCZĄTEK BUDOWY KANALIZACJI DESZCZOWEJ
KD - Ø315
KD - Ø400
RV
RW
W1
W2
