



KONSTRUKCJE OPOROWE OD STRONY DOLNEJ WODY

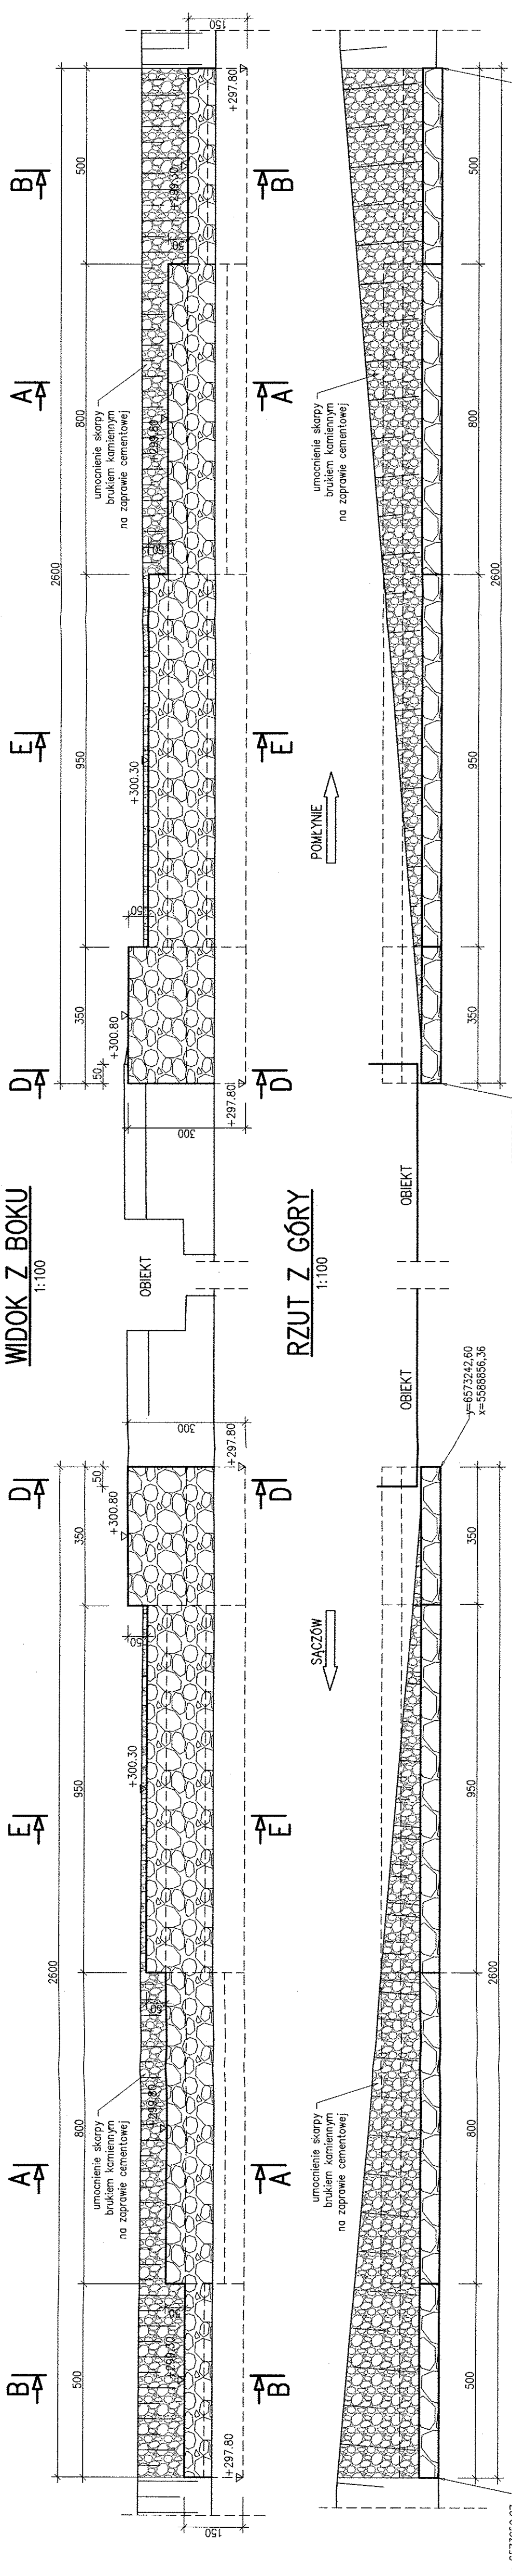

KONSTRUKCJE OPOROWE OD STRONY GÓRNEJ WODY

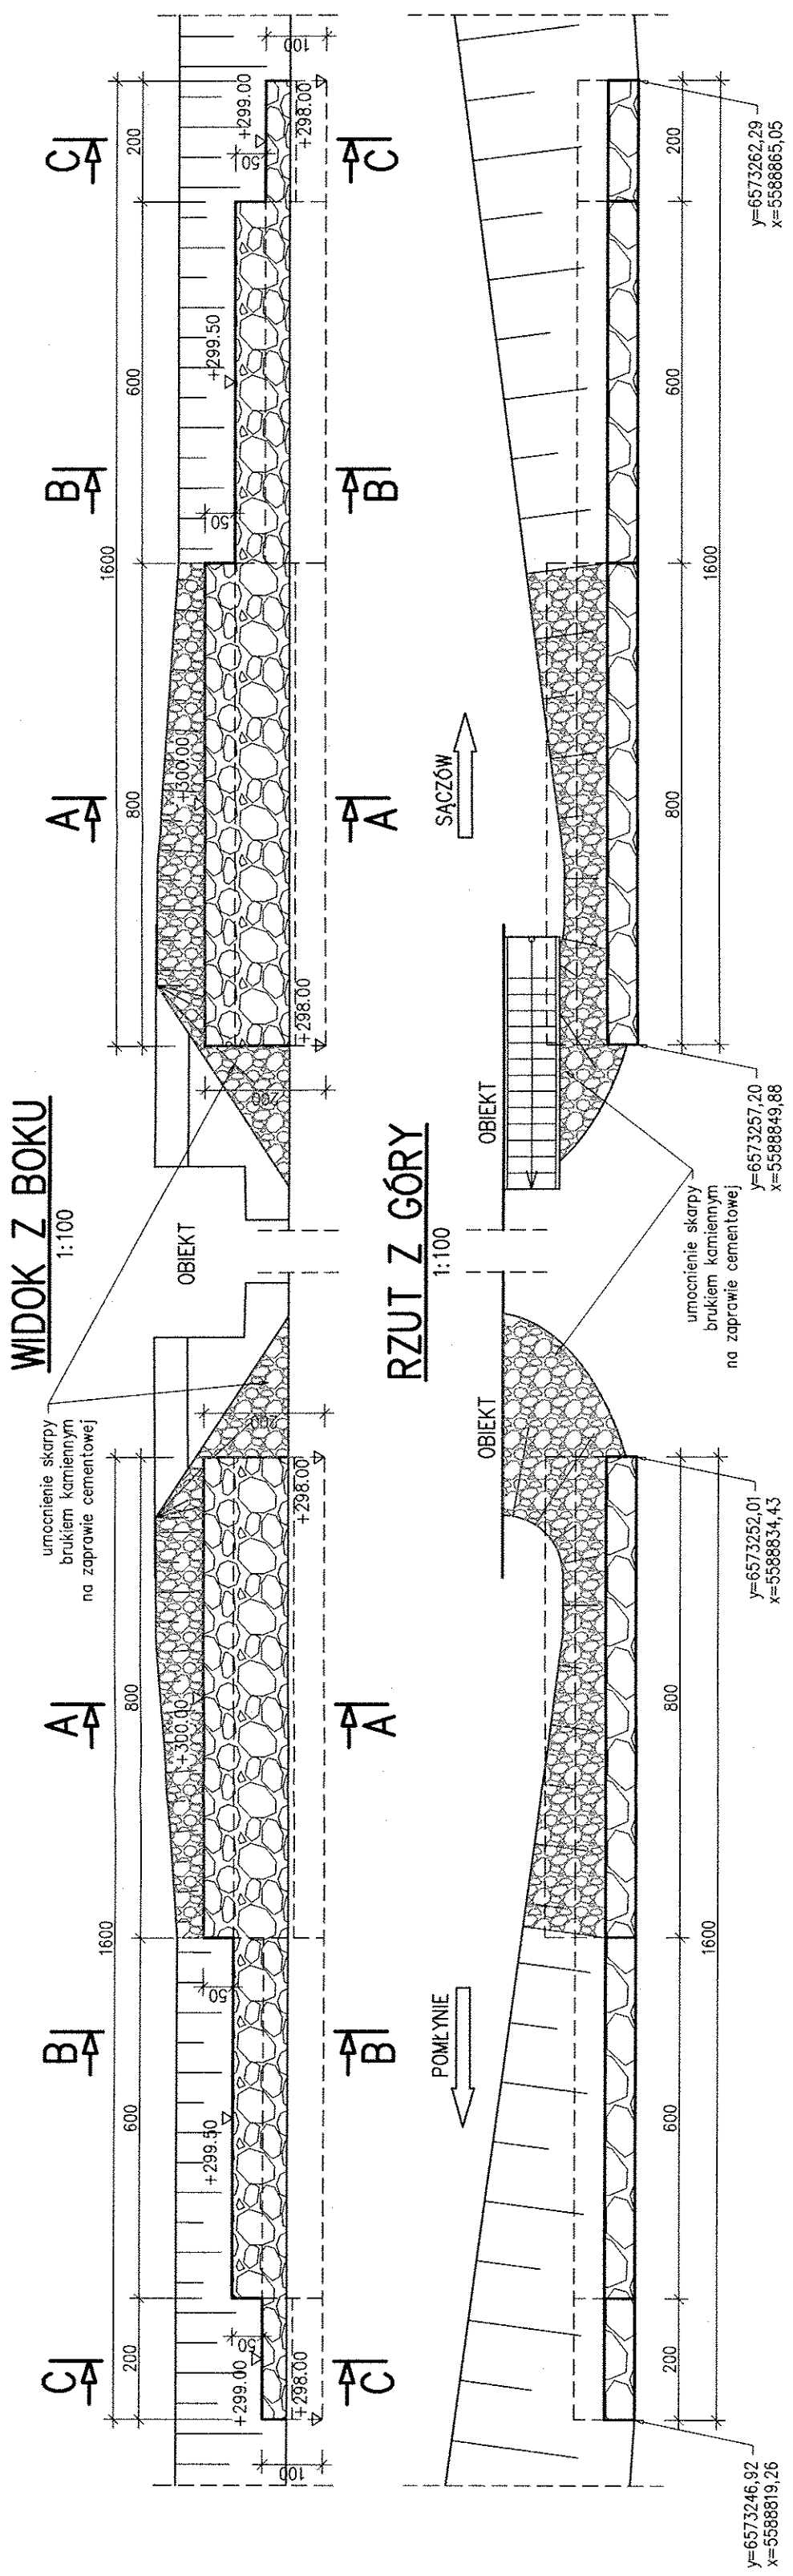


PRZEBUDOWA MOSTU DROGOWEGO
NAD POTOKIEM BEZ NAZWY
W CIĄGU DRogi POWIATOWEJ NR 3203 S
(UL. ŚWIERCZEWSKIEGO) W SĄCZOWIE

RYSUNKI OGÓLNE		KONSTRUKCJE OPOROWE Z GABIONÓW		NR UPRAWNIENIE:		PODPIS:	
TYTUŁ RYS.		TYTUŁ, IMIĘ I NAZWISKO:		SPECJALNOŚĆ:		604/01	
FUNKCJA:		mgr inż. B.Śliwka		konstr.-bud. bez ogr.			
PROJEKTANT:							
PROJEKTANT:							
ASISTENT:							
SPRAWDZAJĄCY:		mgr inż. P.Śliwka		mostowa bez ogr.		SLK/1110/PWOM/05	
				STADIUM		ZLECENIE	
				PB/PW		PZD Będzin	
				FORMAT		SKALA	
				12.2014		1:100	
				PLIK		NR RYS.	
						OG.6	

PROMOST – WISŁA	
SP. z o.o.	
43-460 Wiśła, ul. Rodosna 8a	

PROMOST – WISŁA





PROMOST-WISLA
Sp. z o.o.
43-460 Wisła, ul. Radońska 8a