



# RZUT Z GÓRY

1:100

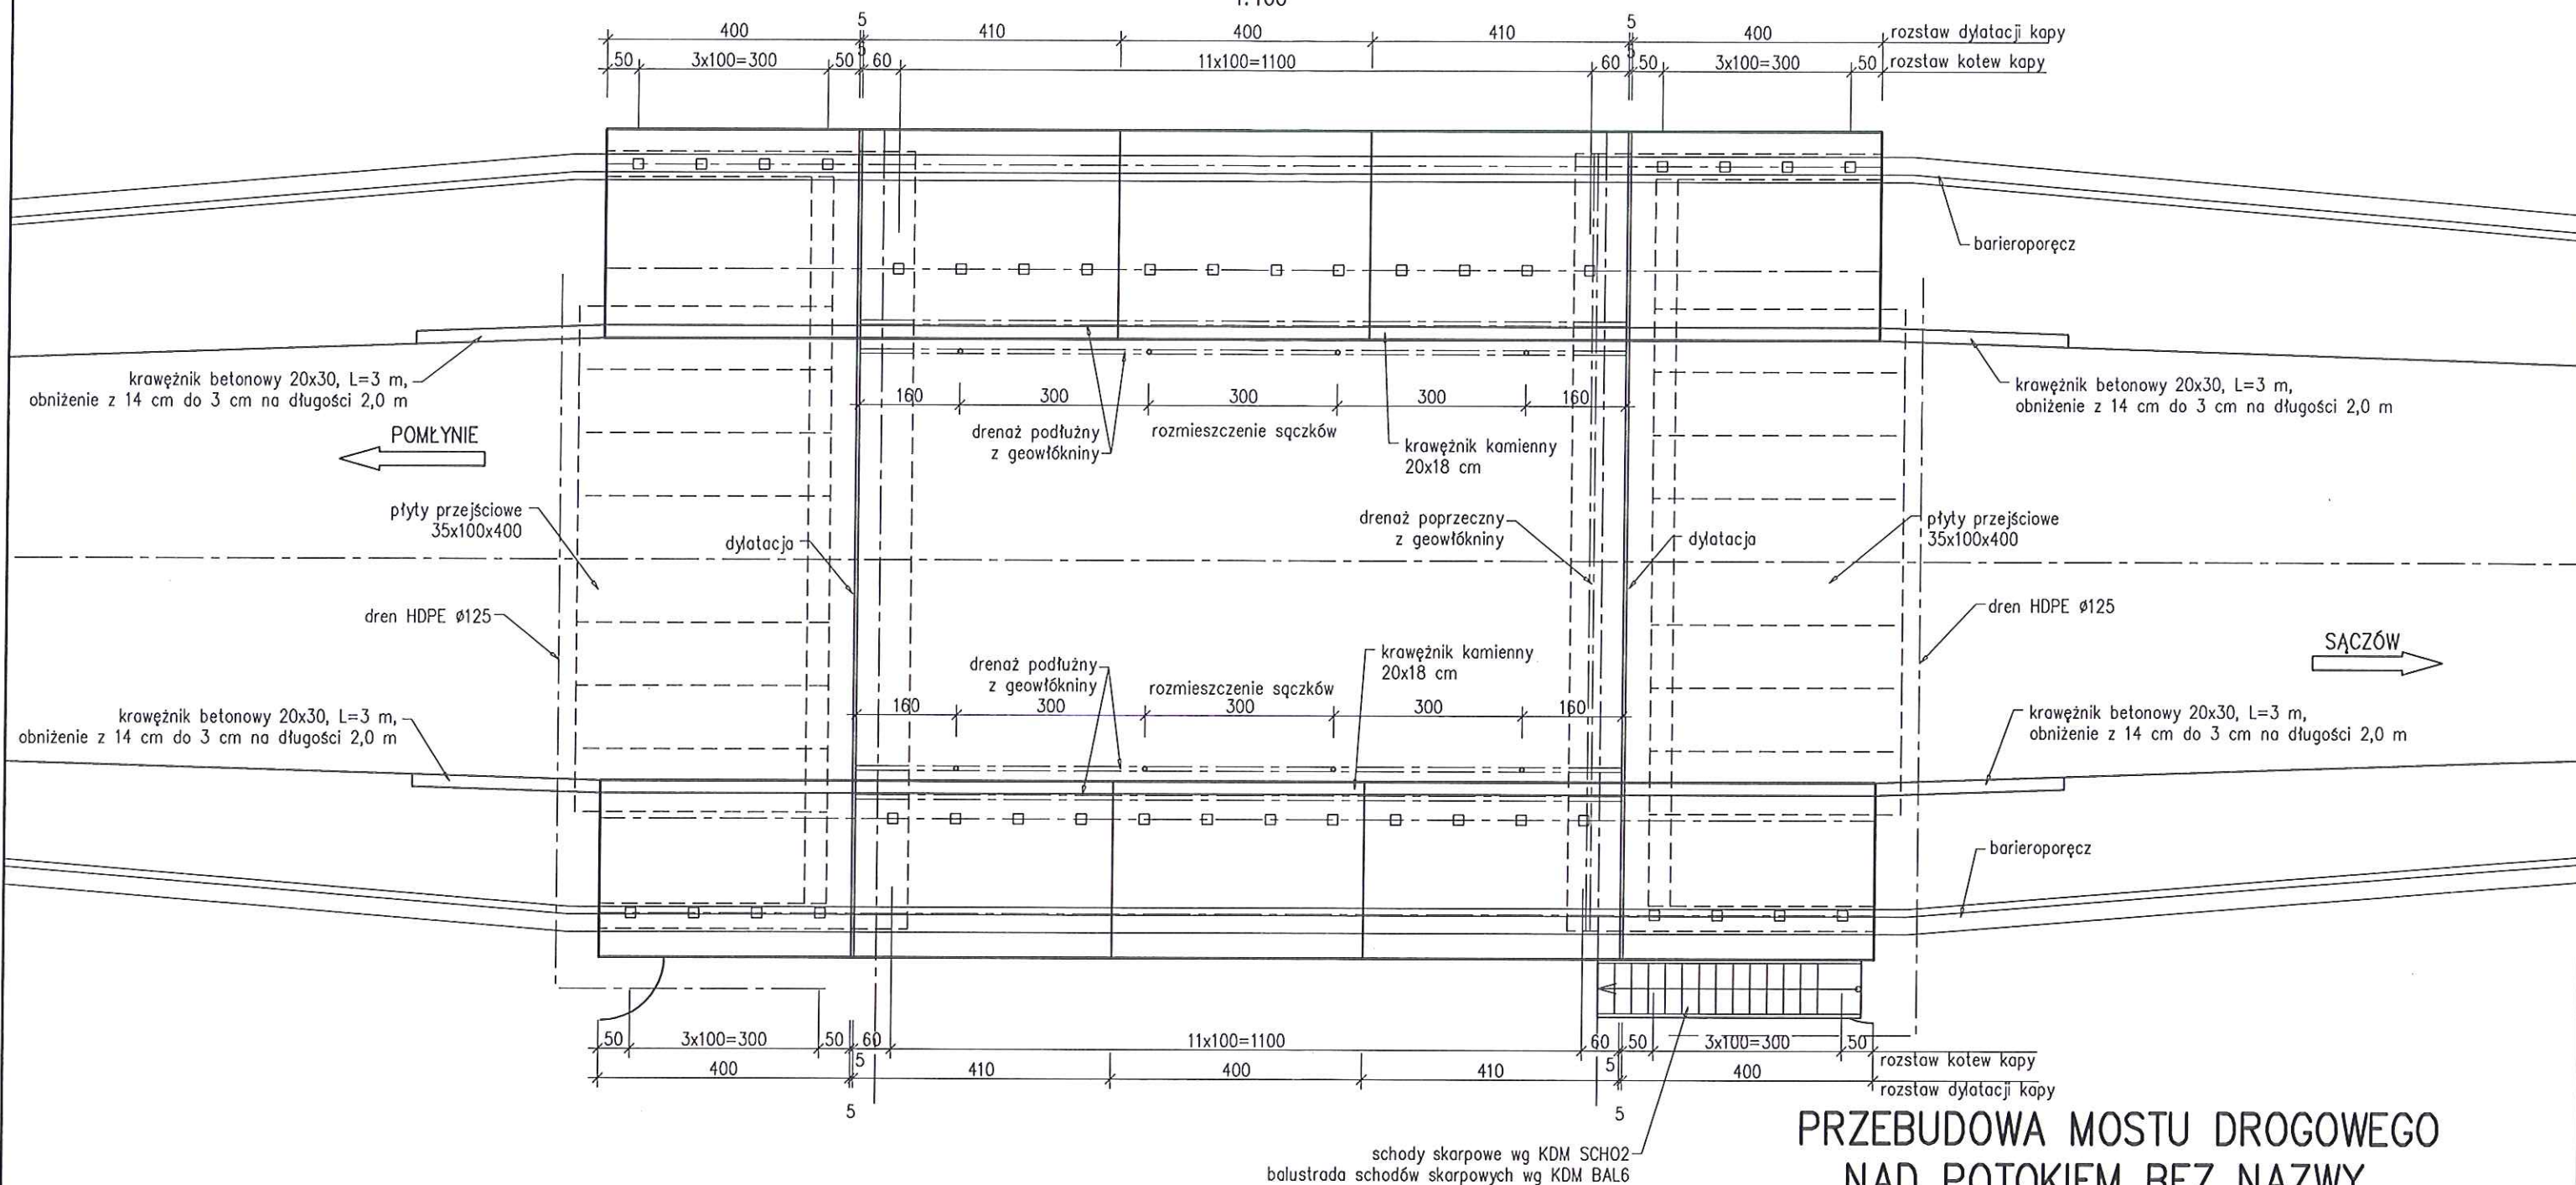

## PRZEBUDOWA MOSTU DROGOWEGO NAD POTOKIEM BEZ NAZWY W CIĄGU DROGI POWIATOWEJ NR 3203 S (UL. ŚWIERCZEWSKIEGO) W SĄCZOWIE

TYTUŁ RYS. WYPOSAŻENIE ROZMIESZCZENIE ELEMENTÓW WYPOSAŻENIA				
FUNKCJA:	TYTUŁ, IMIĘ I NAZWISKO:	SPECJALNOŚĆ:	NR UPRAWNIEŃ:	PODPIS:
PROJEKTANT:	mgr inż. B.Śliwka	konstr.-bud. bez ogr.	604/01	
PROJEKTANT:				
ASYSTENT:				
SPRAWDZAJĄCY:	mgr inż. P.Śliwka	mostowa bez ogr.	SLK/1110/PWOM/05	
STADIUM PW			ZLECENIE PZD Będzin	
FORMAT 12.2014			SKALA 1:100	
PLIK			NR RYS. WY.1	

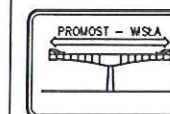

**PROMOST - WISŁA**  
Sp. z o.o.  
43-460 Wiśła, ul. Radosna 8a