


SZCZEGÓŁ ODTWORZENIA NAWIERZCHNI UL. WIEJSKIEJ I UL. POLNEJ PRZEKRÓJ NA PROSTEJ

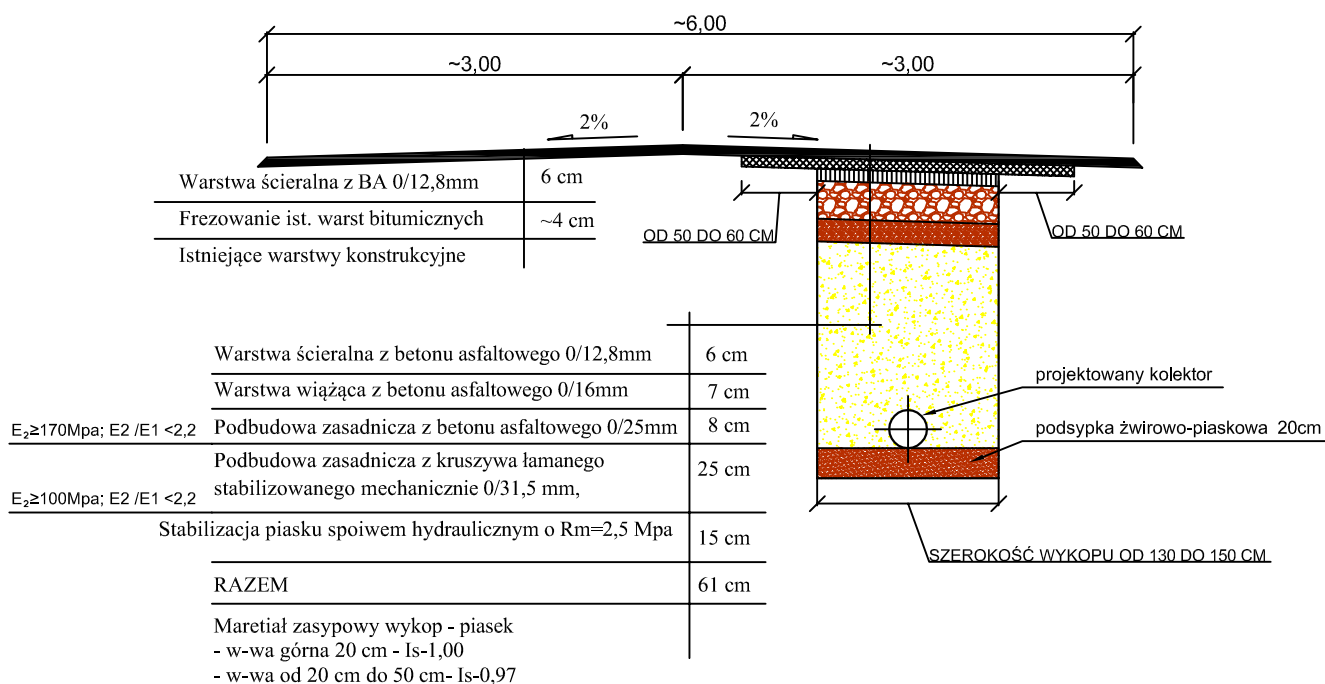

"KSEDAN" ANDRZEJ PAWLIK
NIP 6251019419
41-300 DĄBROWA GÓRNICZA
UL. JANA III SOBIESKIEGO 45/14

ZARZĄD DRÓG POWIATOWYCH ul. Węgruda 59, 42-582 Rogoźnik				
OPRACOWANIE:	Budowa sieci kanalizacji deszczowej w drodze powiatowej 4787S - ulica Wiejska, Polna w Preczowie			
TYTUŁ RYSUNKU:	PRZEKRÓJ KONSTRUKCYJNY ODTWORZENIA NAWIERZCHNI UL. WIEJSKIEJ I UL. POLNEJ			
PROJEKTOWAŁ:	inż. Andrzej PAWLIK	NR UPR: SLK/1133/POOD/06	PODPIS:	STADIUM: PB-W
OPRACOWAŁ:	mgr inż. Łukasz SŁOMIŃSKI			SKALA: 1:50
				DATA: 12.2013
BRANŻA:	DROGOWA			NR RYS: 5