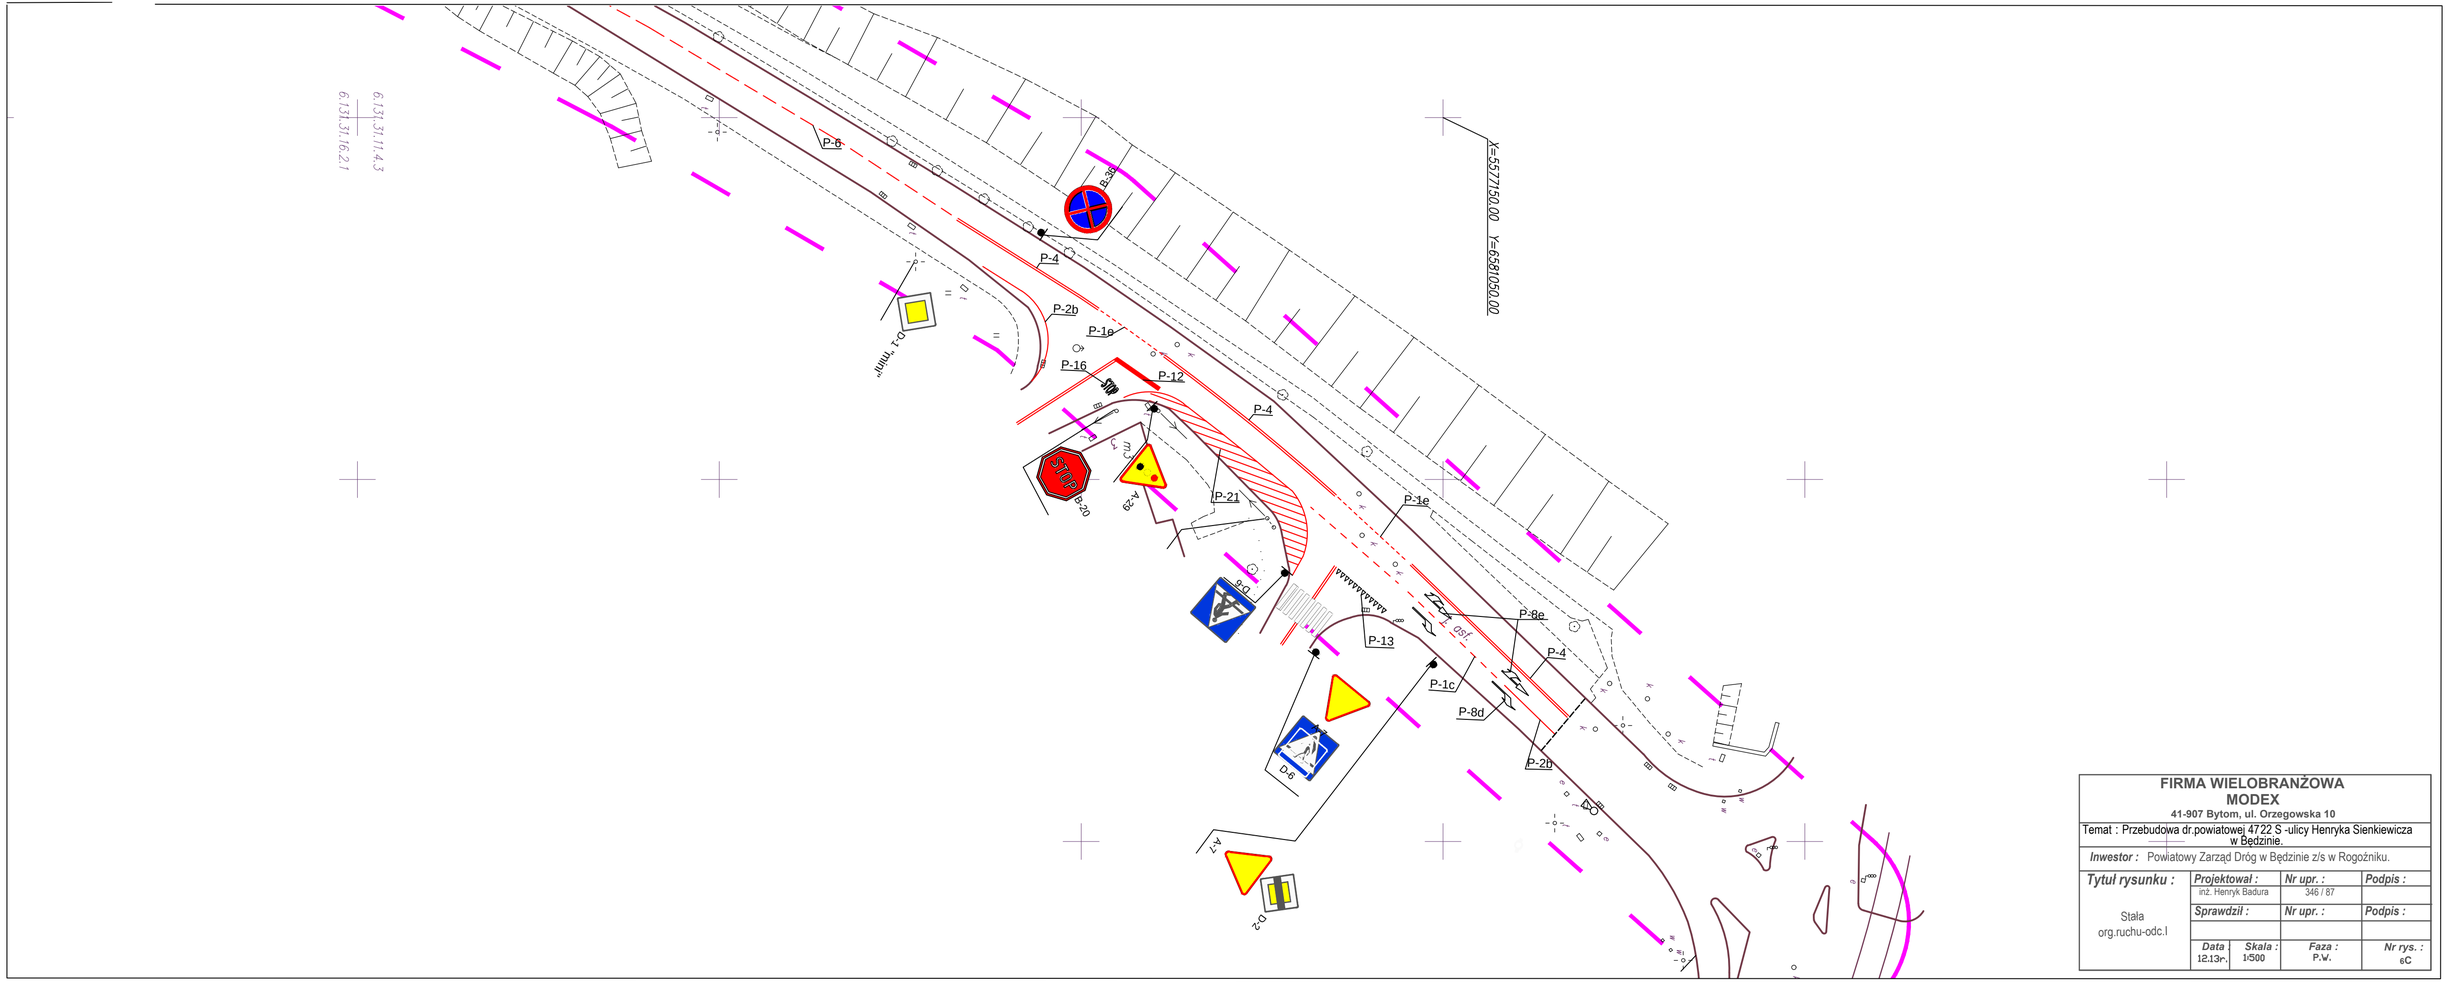

FIRMA WIELOBRANŻOWA MODEX 41-907 Bytom, ul. Orzegowska 10				
Temat : Przebudowa dr.powiatowej 4722 S -ulicy Henryka Sienkiewicza w Będzinie.				
Inwestor : Powiatowy Zarząd Dróg w Będzinie z/s w Rogoźniku.				
Tytuł rysunku : Stała org.ruchu-odc.I	*Projektował :* inż. Henryk Badura		*Nr upr. :* 346 / 87	*Podpis :*
	Sprawdził :		*Nr upr. :*	*Podpis :*
	Data 12.13r.	*Skala :* 1:500	*Faza :* P.W.	*Nr rys. :* 6C