



PRZEKRÓJ C-C

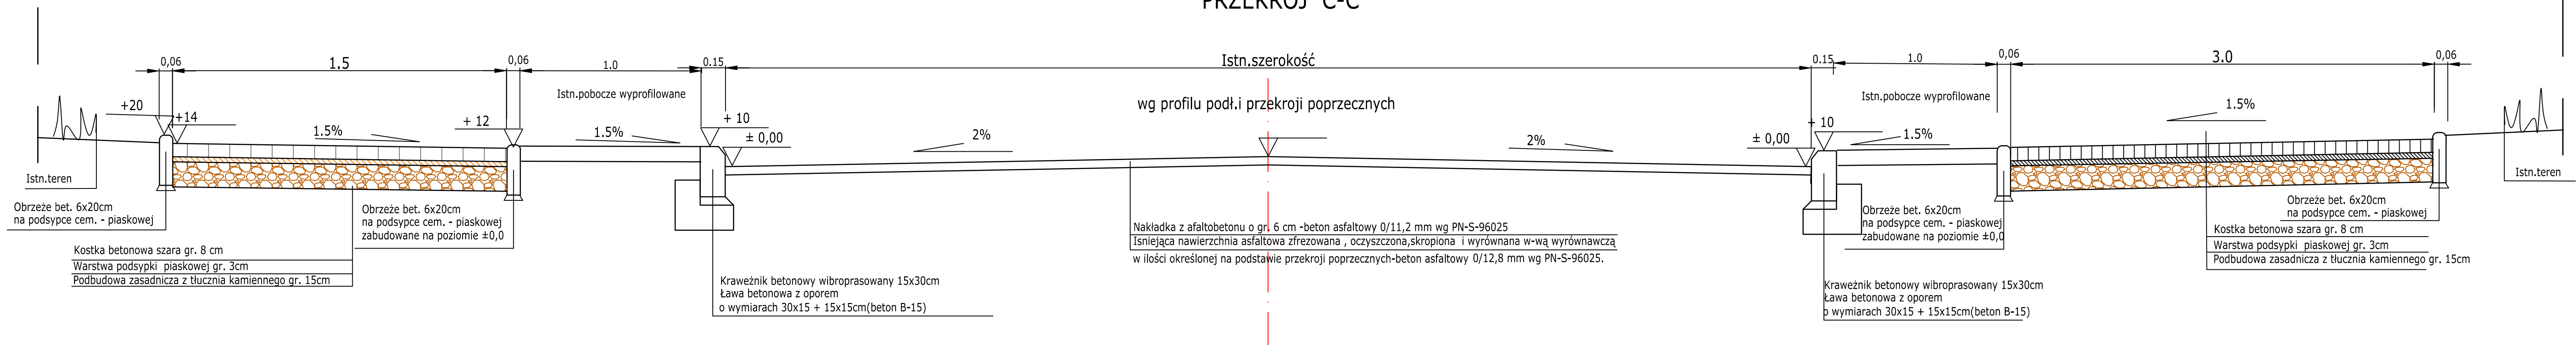

PRZEKRÓJ B-B

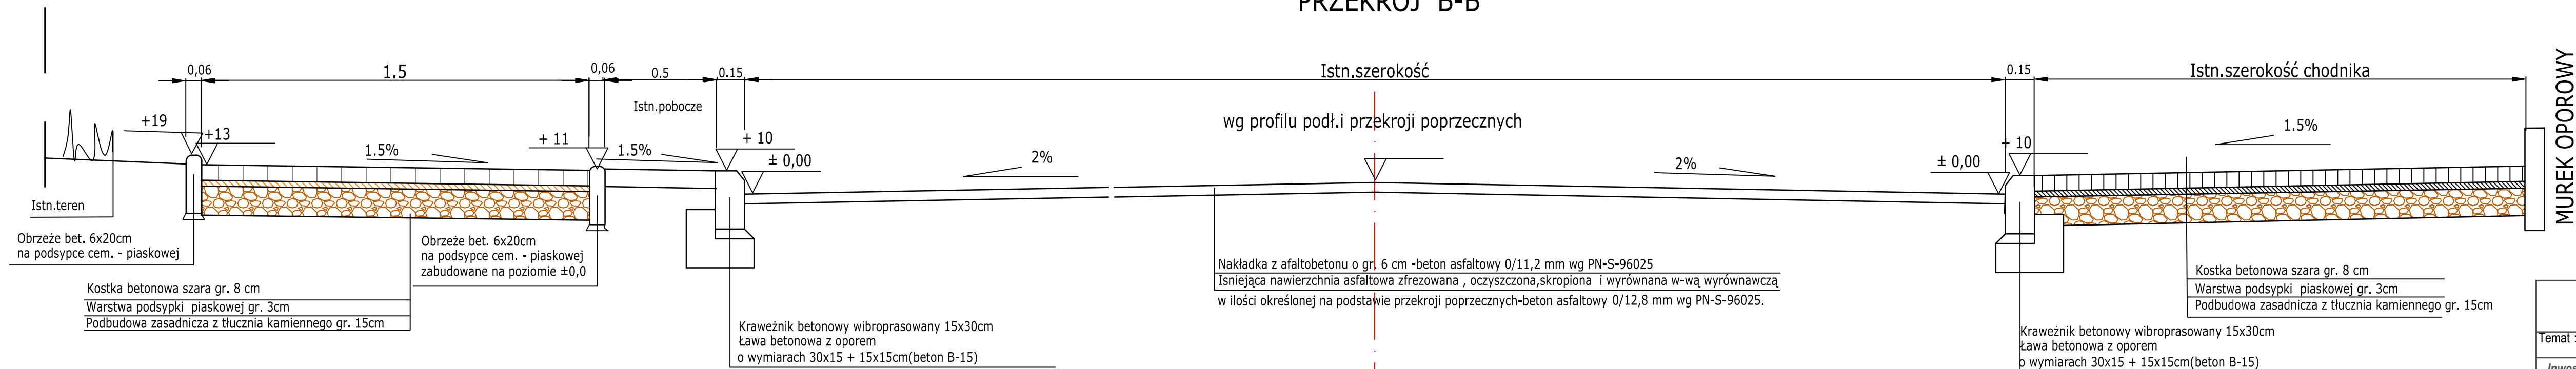

FIRMA WIELOBRANŻOWA MODEX			
41-907 Bytom, ul. Orzegowska 10			
Temat : Przebudowa dr.powiatowej 4722 S -ulicy Henryka Sienkiewicza w Będzinie.			
Inwestor : Powiatowy Zarząd Dróg w Będzinie z/s w Rogoźniku.			
Tytuł rysunku : Przekroje konstrukcyjne- B-B i C-C	Projektował :	Nr upr. :	Podpis :
	inż. Henryk Badura	346 / 87	
	Sprawdził :	Nr upr. :	Podpis :
Data :	Skala :	Faza :	Nr rys. :
12.13r.	1:50	P.W.	5A