


Separator z osadnikiem DN/ID2500mm  
Przepływ Qnom/Qmax 40/400 [l/s]

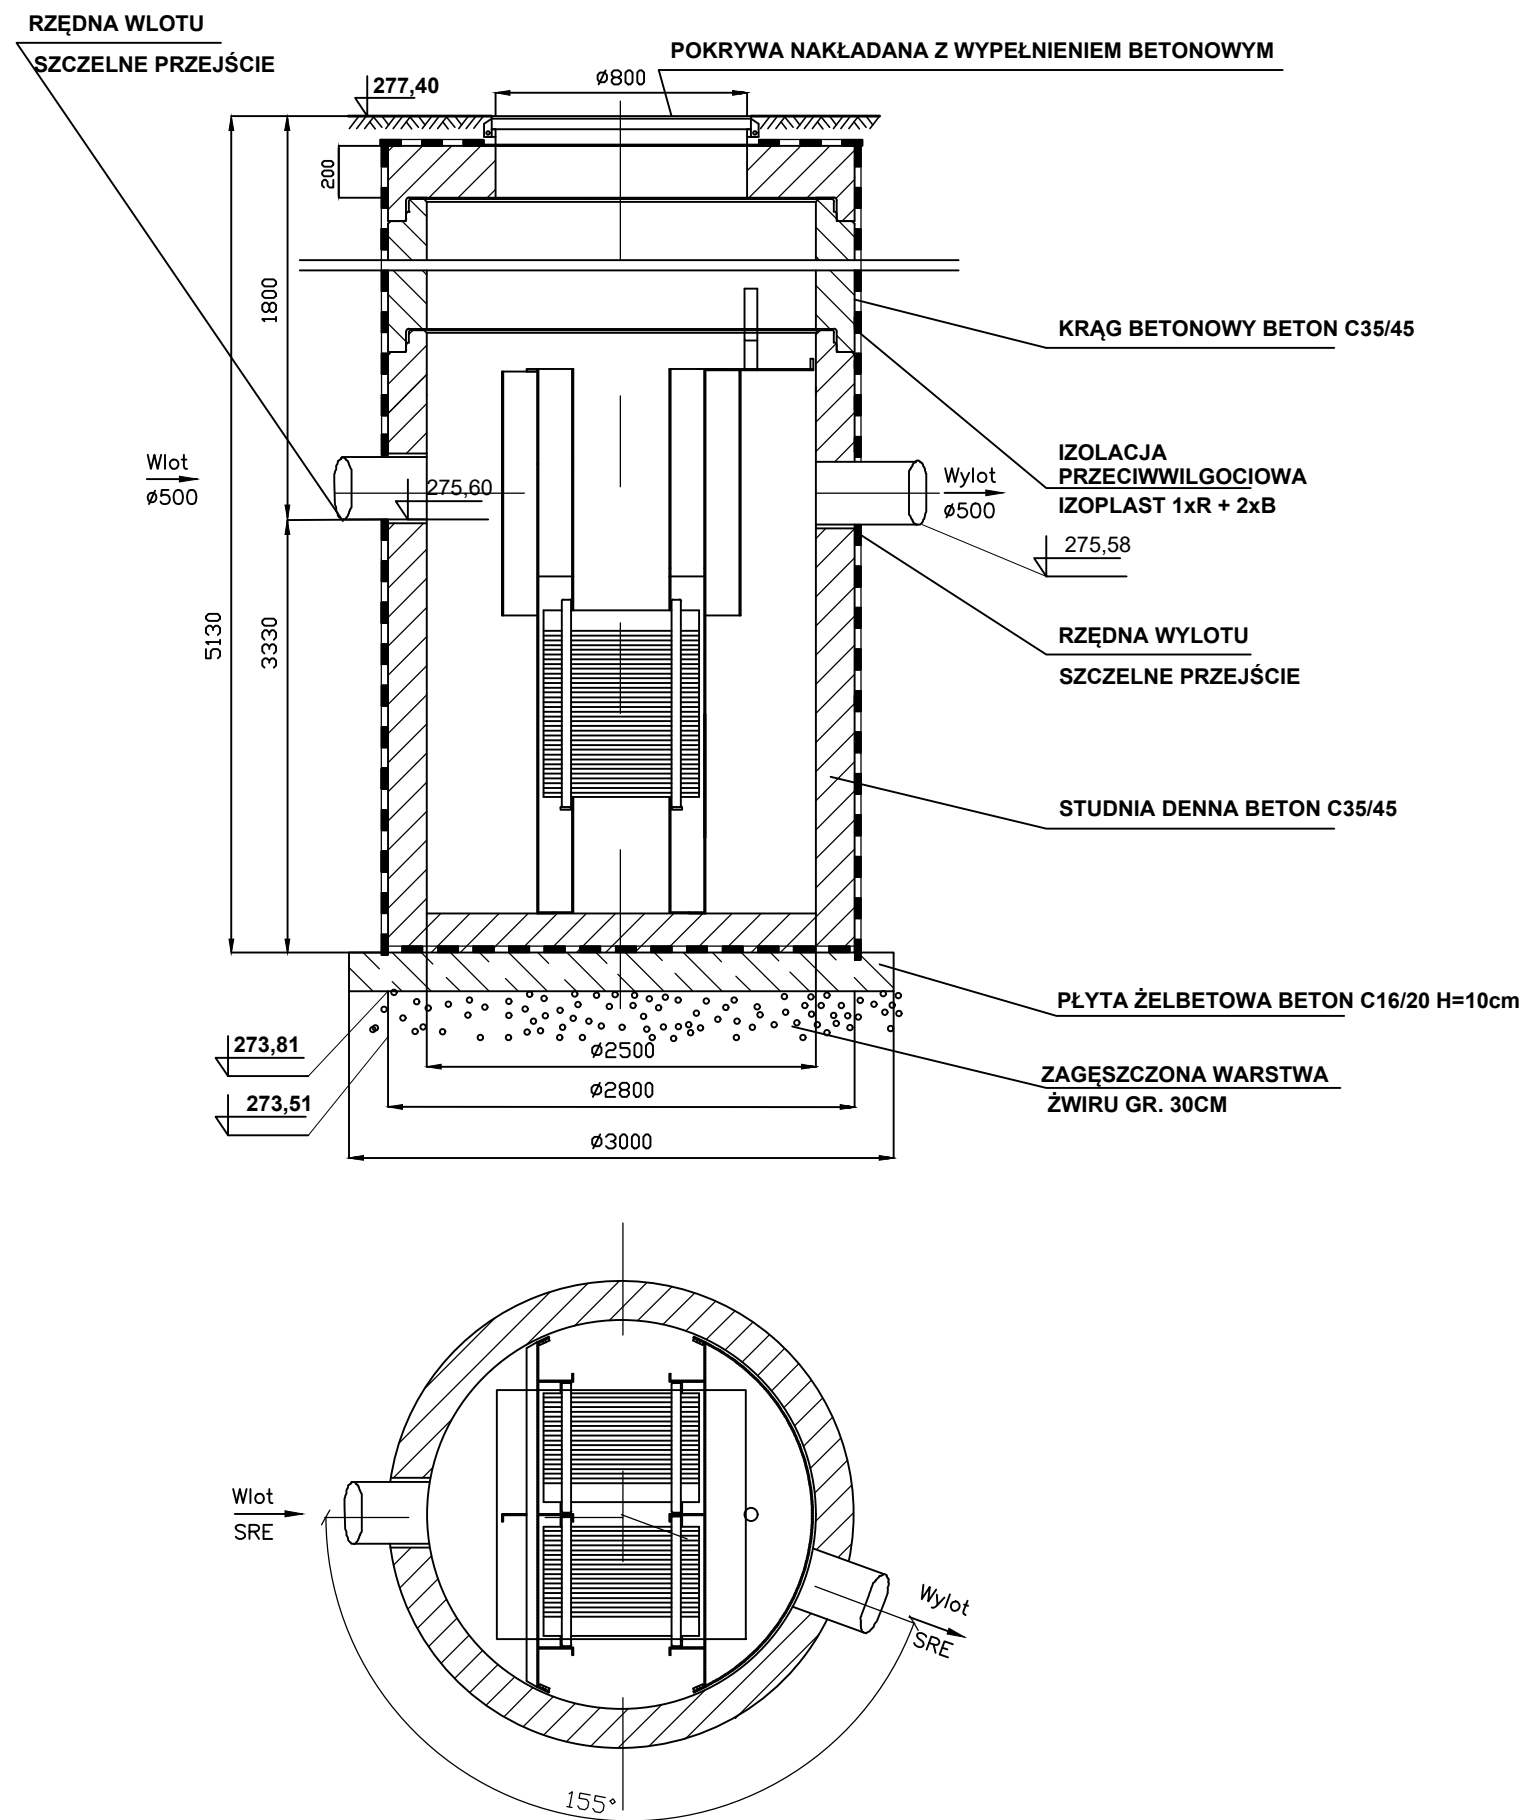

UWAGA: Wymiary podane w mm

	Nazwisko	Podpis	Upraw. Nr	Investor: Powiatowy Zarząd Dróg w Będzinie z/s w Rogoźniku ul. Węgroda 59, 42-582 Rogoźnik	Projekt nr: 20 / 2016	Data: 07.2016
Projektował:	mgr inż. W. Foltman		SLK/2043/ POOS/08	Odwodnienie ul. 21 Stycznia w Przeczycach - włączenie kanalizacji do Przemszy przez posesję 4e <b>SCHEMAT SEPARATORA Z OSADNIKIEM</b>		
Sprawdził:	mgr inż. P. Zientz		SLK/1821/ POOS/07			
Skala: -	Stadium: <b>PBW</b>	ZESPÓŁ PROJEKTOWO - REALIZACYJNY " PRO - SAN " S.C. ul. Gliwicka 20 41 - 902 Bytom tel/fax: 32 282 - 27 - 95, 282 - 29 - 52				Rysunek nr: <b>4</b>