
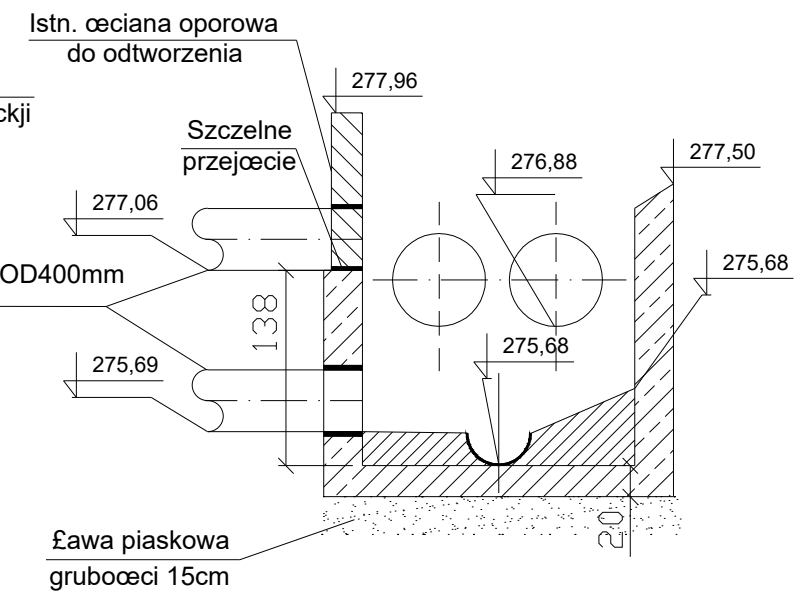
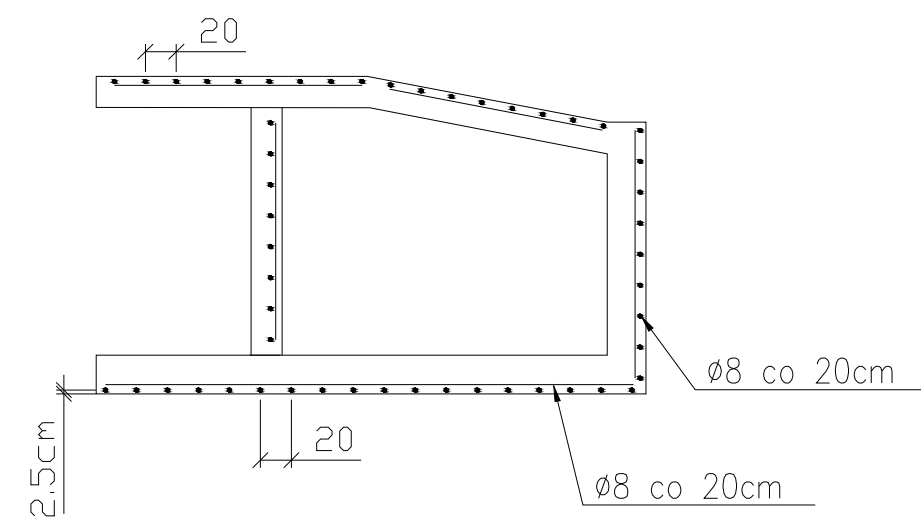


RZUT KOMORY

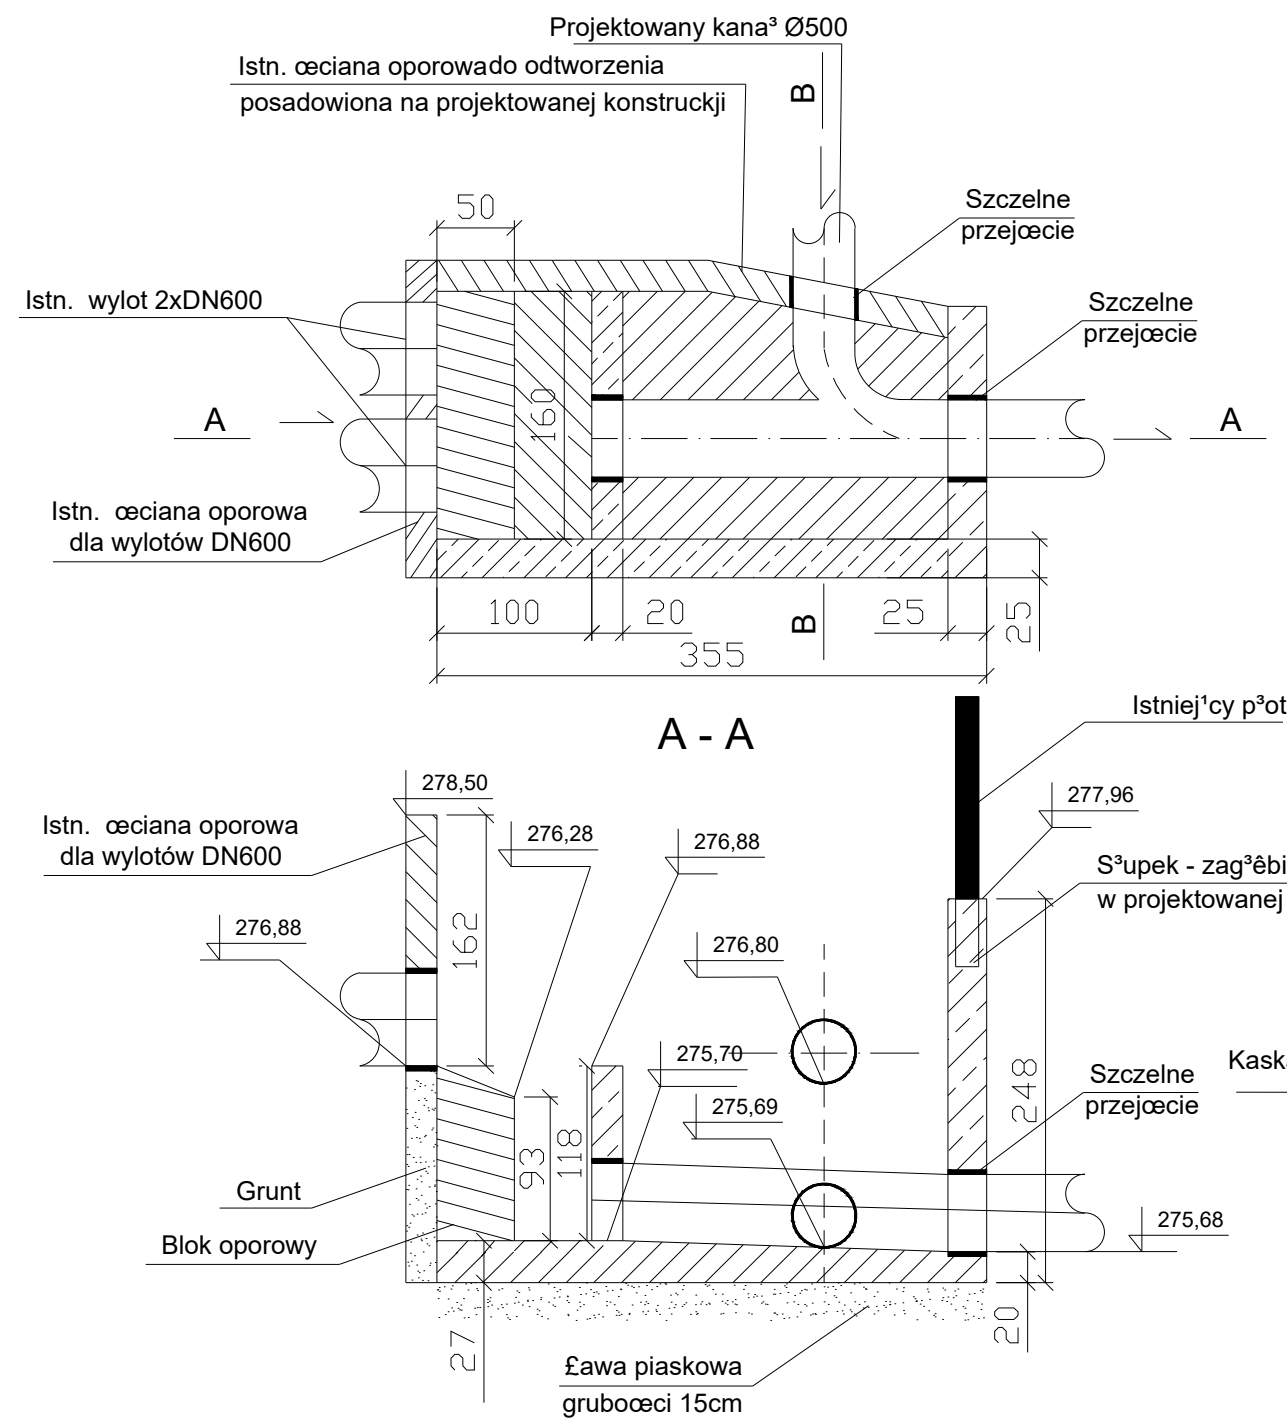

UWAGA:

1. Stal A-III, Beton C25/30

2. Wymiary podane w cm

	Nazwisko	Podpis	Upraw. Nr	Inwestor: Powiatowy Zarząd Dróg w Będzinie z/s w Rogoźniku ul.Węgroda 59, 42-582 Rogoźnik	Projekt nr: 20 / 2016	Data: 07.2016
Projektował:	mgr inż. W. Foltman		SLK/2043/ POOS/08	Odwodnienie ul. 21 Stycznia w Przeczycach -włączenie kanalizacji do Przemszy przez posesję 4e KOMORA PRZELEWOWA D2		
Sprawdził:	mgr inż. P. Zientz		SLK/1821/ POOS/07			
Skala: -	Stadium: PBW	ZESPÓŁ PROJEKTOWO - REALIZACYJNY " PRO - SAN " S.C. ul. Gliwicka 20 41 - 902 Bytom tel/fax: 32 282 - 27 - 95, 282 - 29 - 52				Rysunek nr: 6