


Nr	Rzędna D1 [mnpm]	Rzędna D2 [mnpm]	Rzędna terenu [mnpm]	Wysokość H [metry]	Typ wjazdu	Kraj H [mm]	Pierścień dystansowy [mm]	Kineta
D4	275,47	275,46	276,90	1,84	D400	250 - 1	80 - 1	
D5	275,03	275,02	276,32	1,70	A15	-	100 - 1 80 - 1	

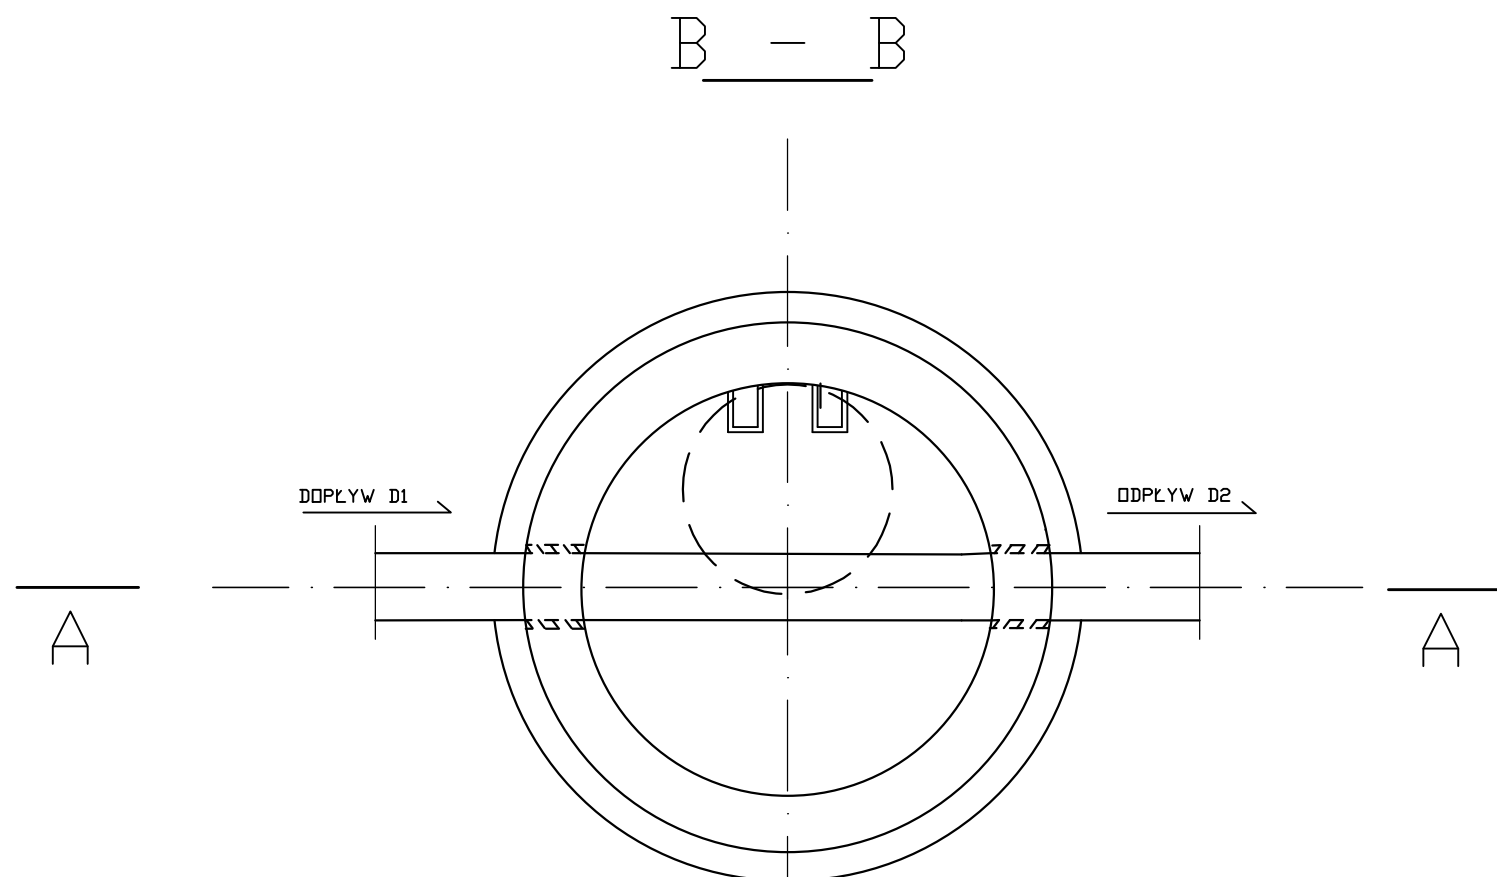

	Nazwisko	Podpis	Upraw. Nr	Inwestor: Powiatowy Zarząd Dróg w Będzinie z/s w Rogoźniku ul. Węgrów 59, 42-582 Rogoźnik	Projekt nr:	Data:
Projektował:	mgr inż. W. Foltman		SLK/2043/ POOS/08		20 / 2016	07.2016
Sprawdził:	mgr inż. P. Zientz		SLK/1821/ POOS/07	Odwodnienie ul. 21 Stycznia w Przeczycach - włączenie kanalizacji do Przemysłu przez posesję 4e SCHEMAT STUDZIENKI DN/ID 1500		
Skala:	Stadium:	ZESPÓŁ PROJEKTOWO - REALIZACYJNY "PRO - SAN" S.C. ul. Gliwicka 20 41 - 902 Bytom tel/fax: 32 282 - 27 - 95, 282 - 29 - 52			Rysunek nr:	
-	PBW				3	