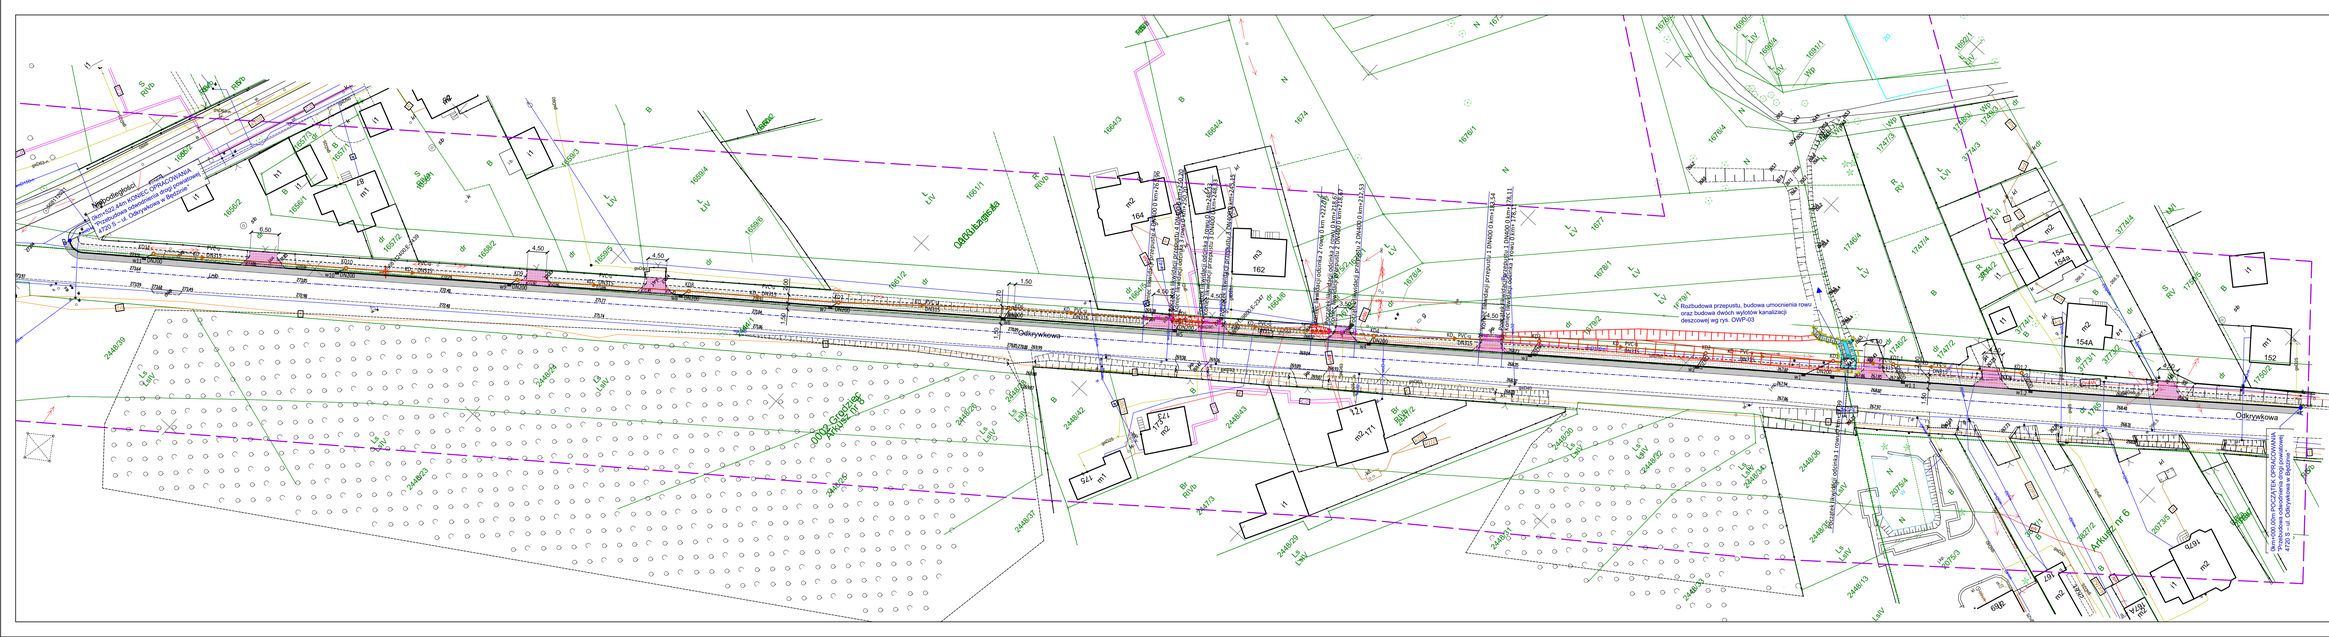

OZNACZENIA PROJEKTOWE

A B	OŚ JEZDNI
	NAJWYŻSZY PUNKT NIWELETY
	NAJNIŻSZY PUNKT NIWELETY
	SPADKI POPRZECZNE NAWIERZCHNI
R0,00 0,15	WYMIAROWANIE
	KRAWĘŻNIK (15x30x100cm / h=+12cm)
	KRAWĘŻNIK (15x22x100cm / h=+4cm)
	OBRZEŻA CHODNIKOWE (8x30x100cm)
	NAWIERZCHNIA JEZDNI ASFALTOWEJ
	NAWIERZCHNIA CHODNIKA
	NAWIERZCHNIA ZJAZDU
W1B	WPUSTY DESZCZOWE I PRZYKANALIKI
10	TRASA KANALIZACJI DESZCZOWEJ
	PROJEKTOWANA BARIERA
	OBIEKTY PRZEZNACZONE DO ROZBIÓRKI
	UMOCNIENIA PŁYTAMI AŻUROWYMI
	PŁYTA BETONOWA NA PODSYPCE CEM. PIAS.
	LIKWIDACJA ROWU
	PRZEBUDOWA ROWU

OZNACZENIA OPERATU WODNOPRAWNEGO

	ZAKRES ODDZIAŁYWANIA URZĄDZEŃ WODNYCH
	ZAKRES ZAMIERZONEGO KORZYSTANIA Z WÓD
	KIERUNEK PRZEPŁYWU WÓD W CIEKU WODNYM

OPERAT WODNOPRAWNY

TEMAT	Przebudowa odwodnienia drogi powiatowej 4720 S – ul. Odrywkowa w Będzinie
TYTUŁ RYSUNKU	Plan sytuacyjny
INWESTOR	PZD w Będzinie ul. Wygoda 59, 42-582 Rogoźnik
ADRES	dz nr ewid.: 1818/2; 2444/1; 1785; 1746/2 Obręb: 0002 Grodziec, 0003 Łagisza Jed. ewid: 240101_1 Będzin
PROJEKT.	mgr inż. Jerzy Sowa upr. bud. nr 402/93 specjalność: instalacyjno-inżynieryjna w zakresie sieci oraz instalacji sanitarnych	podpis

OPRACOWAŁ	DATA	SKALA RYS.	NR RYS.
inż. Łukasz Lasoń	22.05.2018 r.	1 : 500	OWP-02