


8 cm	- w-wa ściernalna z MMA AC 5 S 35/50
30 cm	- w-wa podbudowy zasadniczej z mieszanki 0/31.5 niezwiązanej z kruszywem C _{90/3}
38 cm	

- Ⓚ - istniejący krawężnik nojazdowy
- ⓪ - obrzeże betonowe 8x30 cm na ławie piaskowej 7x15 cm
- Ⓚ - opornik betonowy 15x30 cm na ławie betonowej C12/15 z oporem 25x30 cm

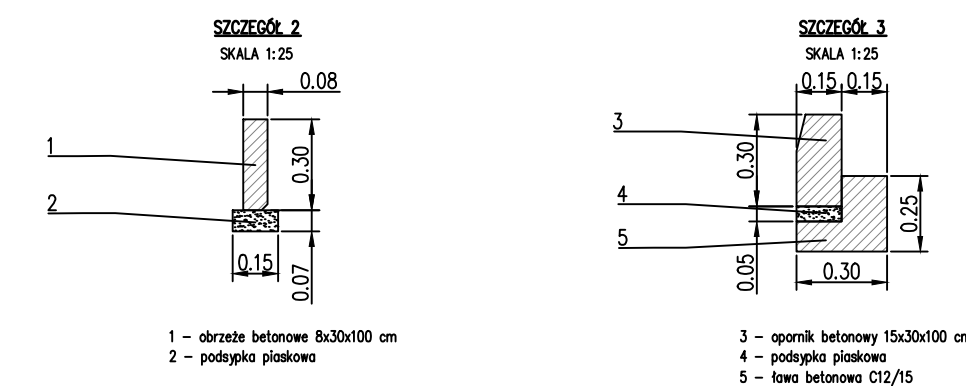

INWESTOR

POWIATOWY ZARZĄD DROG W BĘDZINIE
z siedzibą w Rogożniku 42-582, ul. Węgroda 59

JEDNOSTKA PROJEKTOWA

FIRMA WIELOBRANŻOWA MODEX
41-907 Bytom, ul. Orzegowska 10

OBIEKT/INWESTYCJA
Aneks do projektu budowlanego "Przebudowa ciągu dróg powiatowych 4719S - ul. Małobądzka w Będzinie".

SKALA

1:50 / 1:25

FAZA

PB/PW

DATA

wrzesień 2017

FUNKCJA

IMIĘ I NAZWISKO

BRANŻA

UPRAWNIENIA

PODPIS

Projektant

inż. Michał Sobczyk

Drogowa

SLK/1498/POOD/06



Opracował

inż. Łukasz Brzozowski

Drogowa

-

TYTUŁ RYSUNKU

PRZEKROJE KONSTRUKCYJNE / SZCZEGÓŁY / RZUT (zjazd)

NR RYS.

3.2