




Przekrój A - A

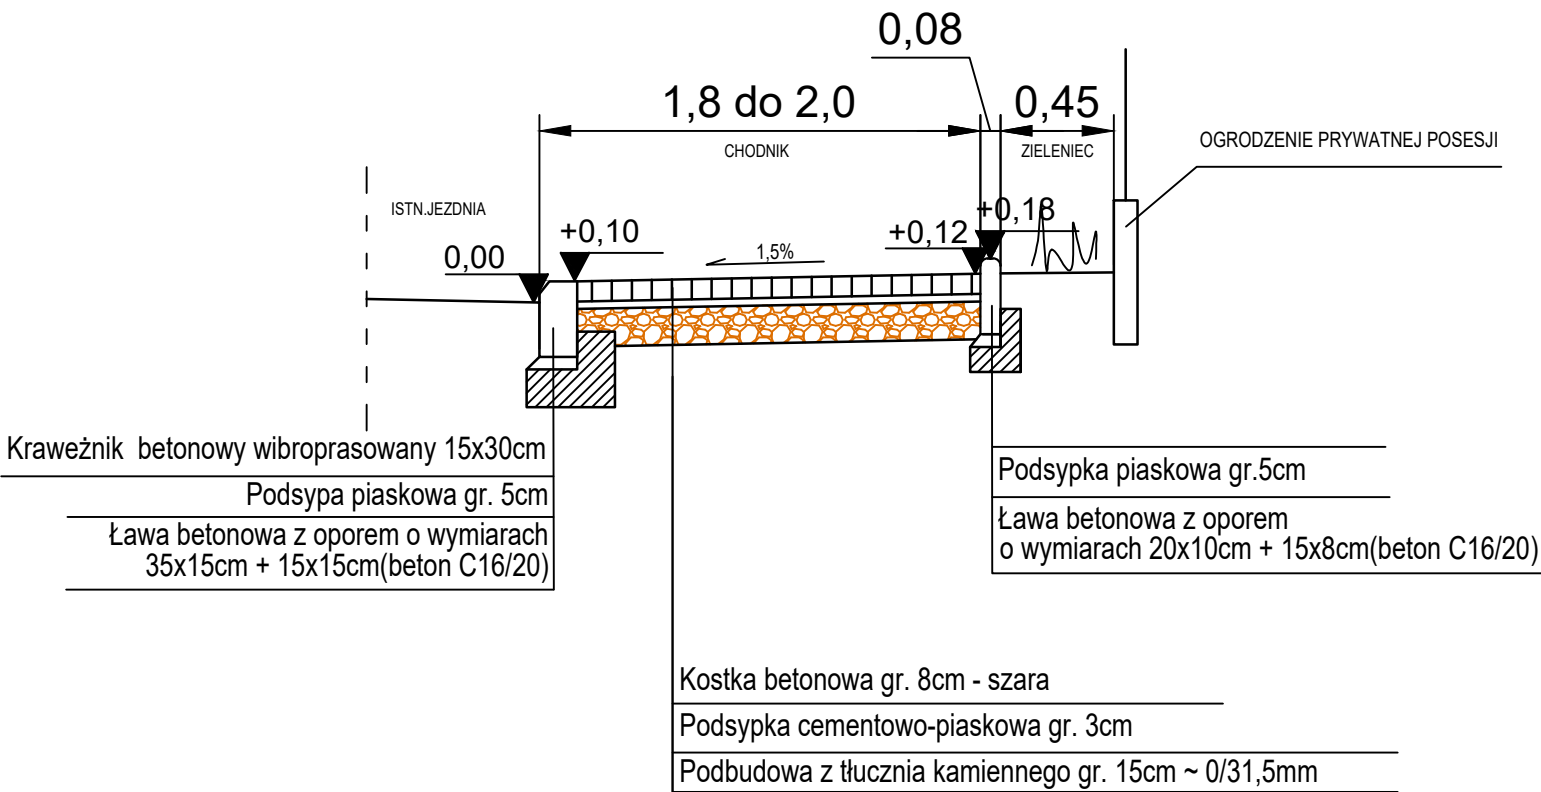

Przekrój zjazdu do posesji

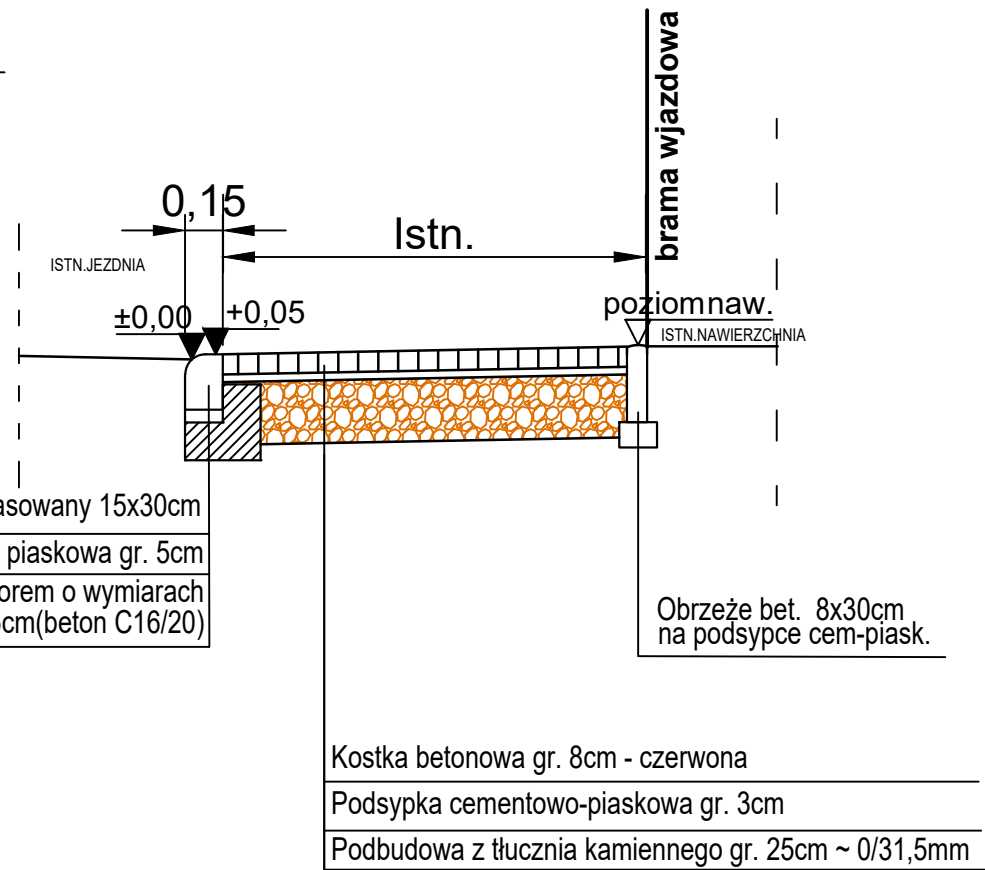

Przekrój B - B

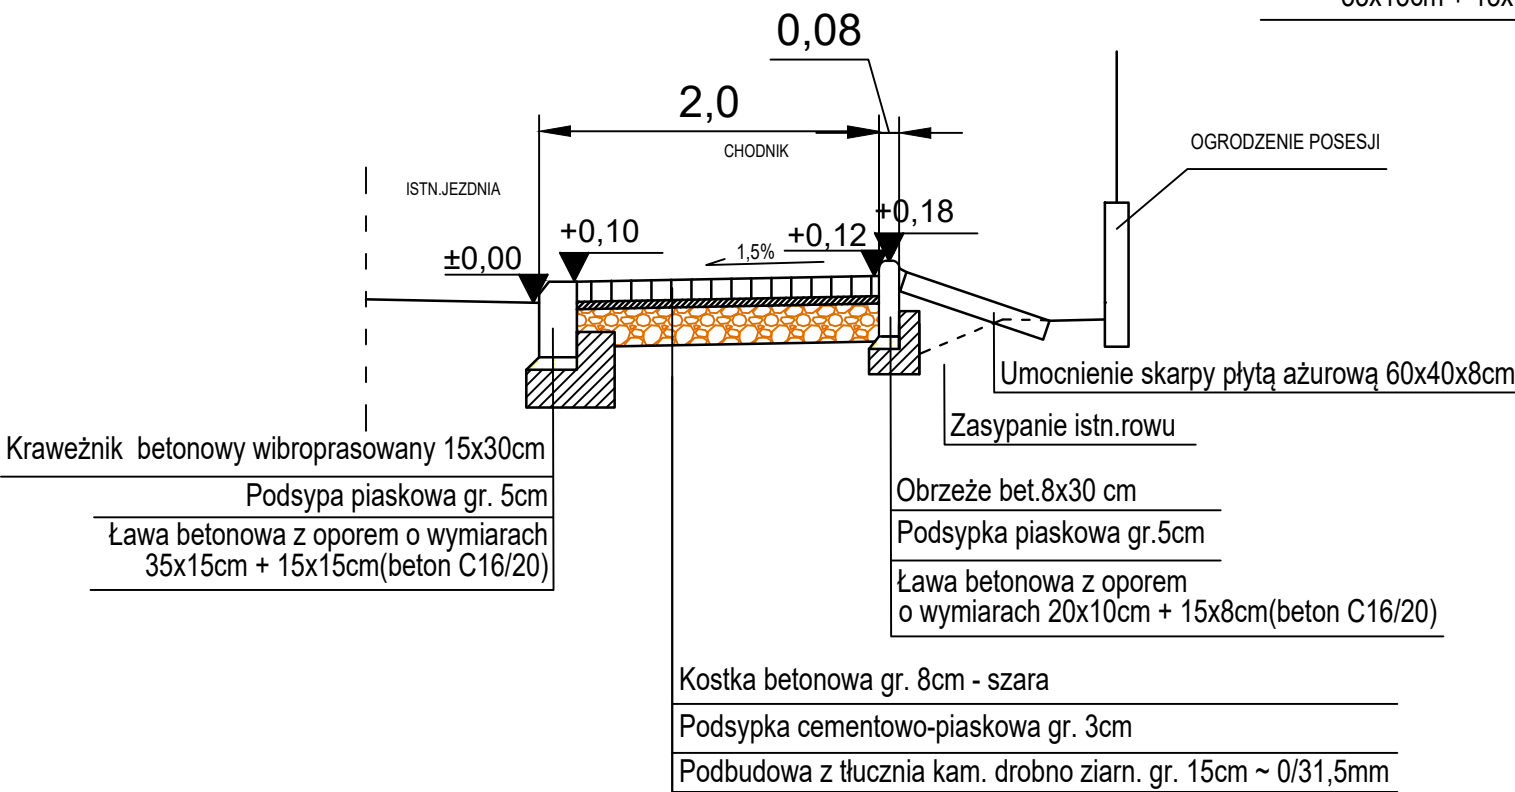

FIRMA WIELOBRANŻOWA			
MODEX			
41-907 Bytom, ul. Orzegowska 10			
Temat : Przebudowa chodnika przy drodze powiatowej 4769 S- ul.Polna w Bobrownikach.			
Inwestor : Powiatowy Zarząd Dróg w Będzinie z/s w Rogoźniku.			
Tytuł rysunku : Przekroje konstrukcyjne	Projektował :	Nr upr. :	Podpis :
	inż. Henryk Badura	346 / 87	
	Sprawdził :	Nr upr. :	Podpis :
Data :	Skala :	Faza :	Nr rys. :
09.14r.	1:40	P.W.	3