
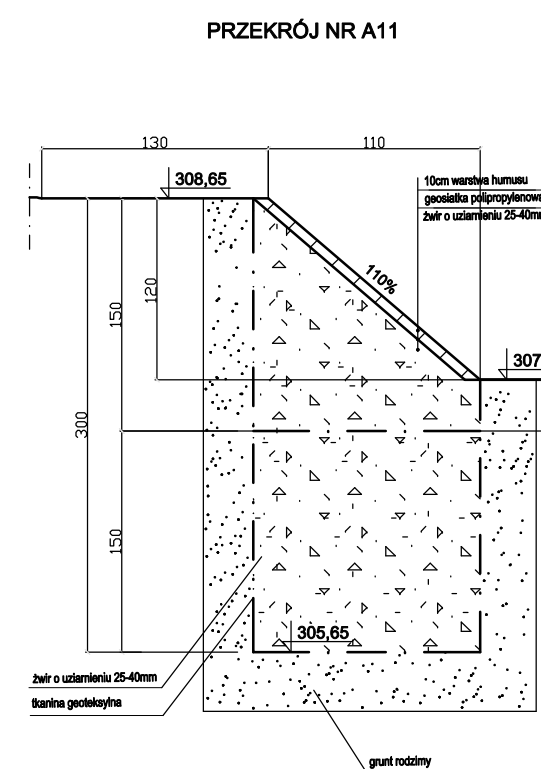
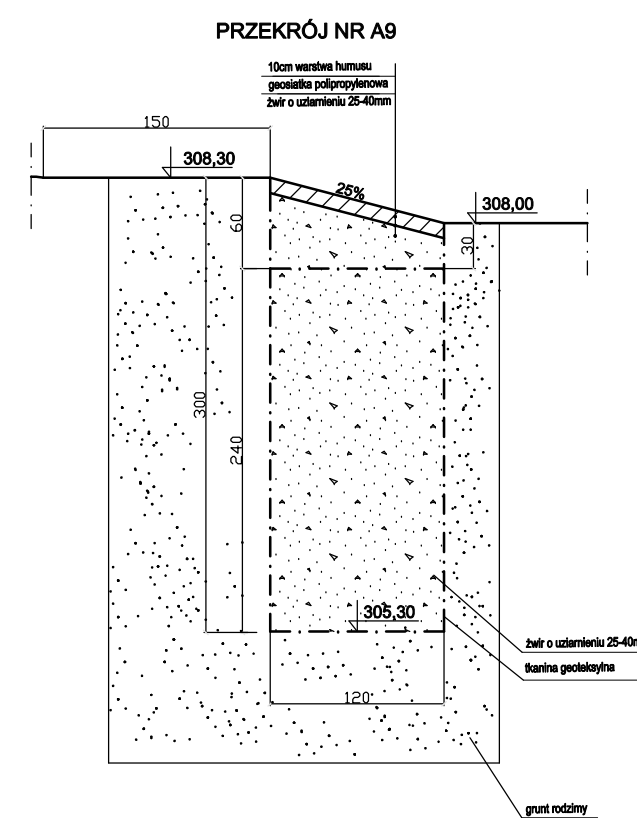
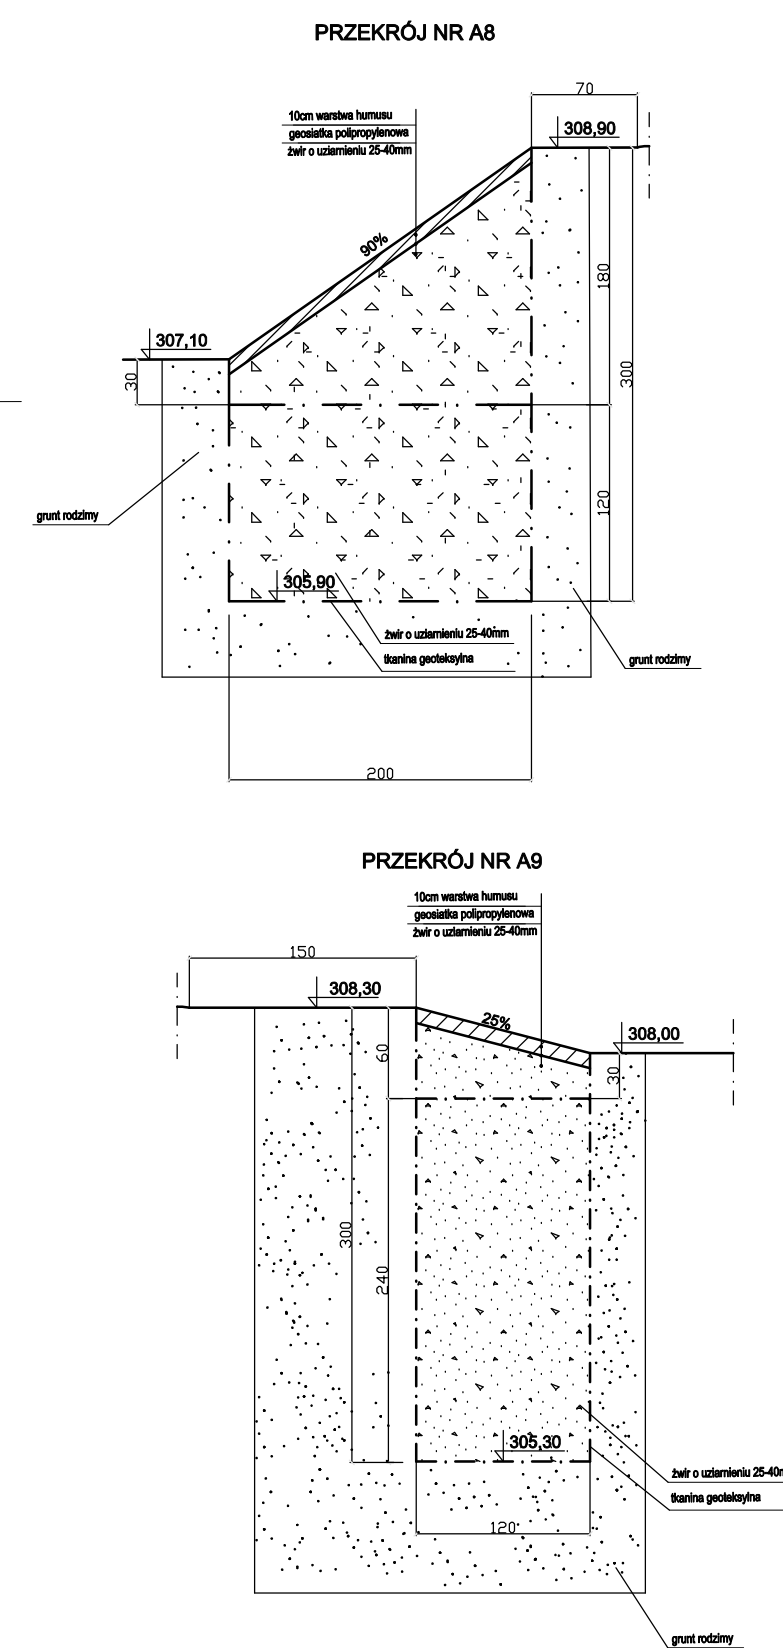
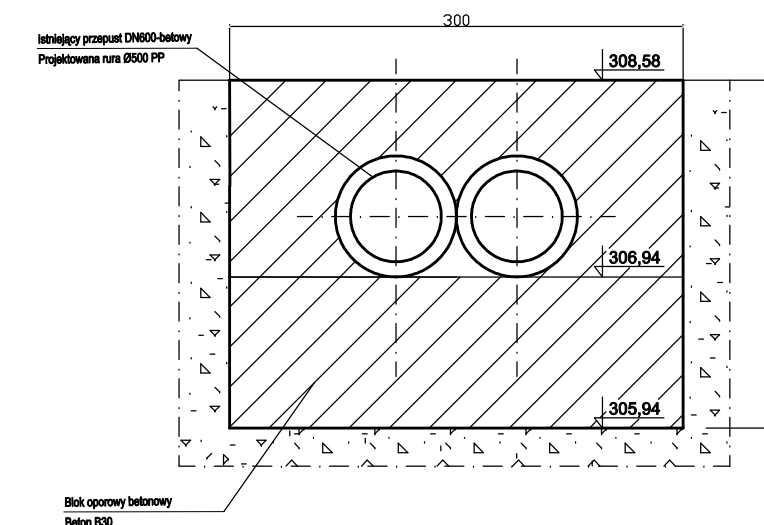
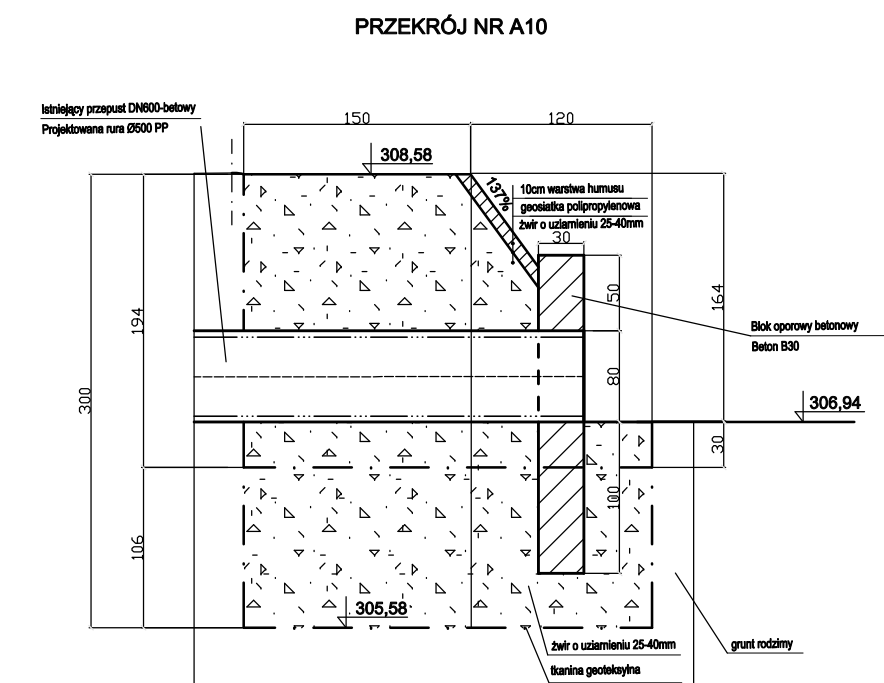
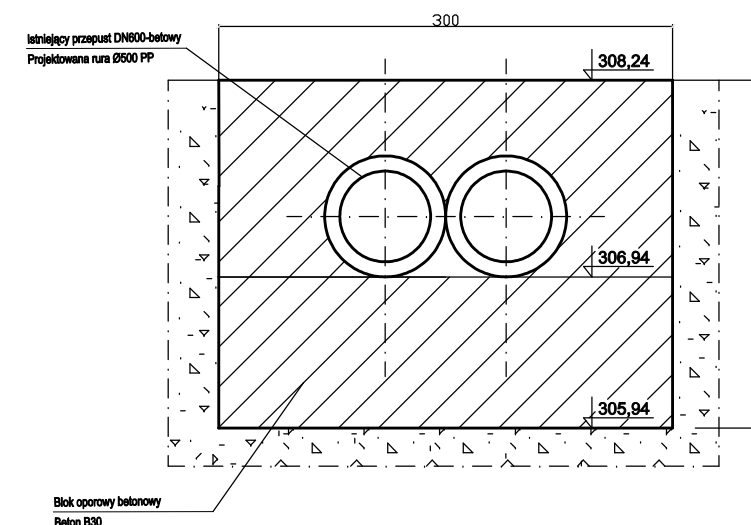
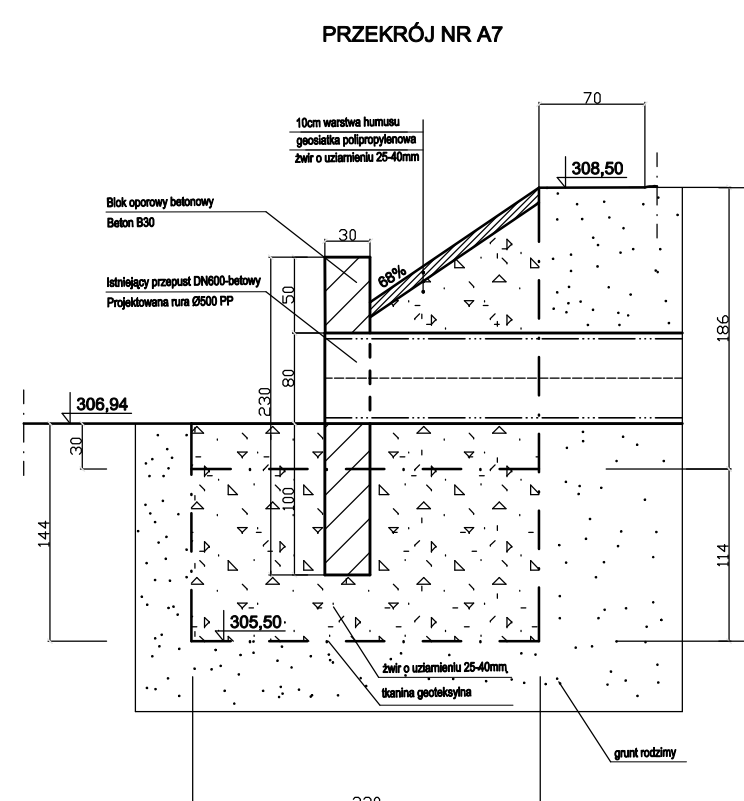
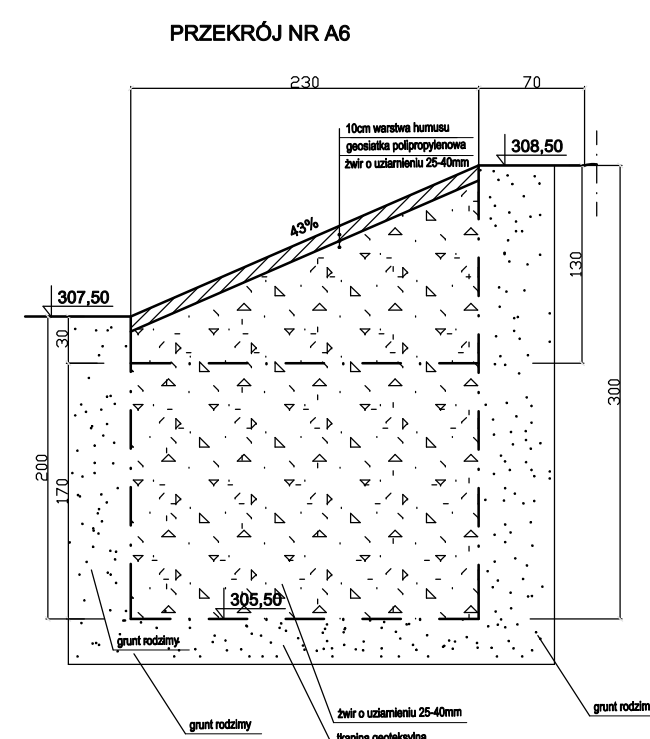


UWAGA:
Wymiary podane w cm

Beton konstrukcyjny B30, F150
Stal kl. A-I (St3SX)

Stall kl. A-I (St3SX)

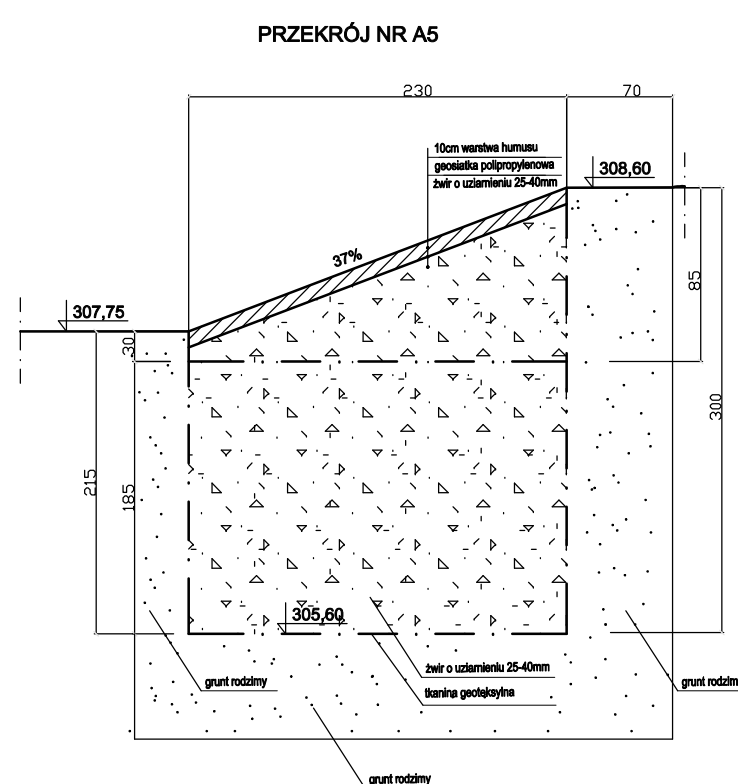

	Nazwisko	Podpis	Upewn. Nr	Inwestor:	Projekt nr:	Data:
Projektował:	mgr inż. W. Follman		SLK/2041/ POOS/08	Zarząd Powiatu Będzińskiego ul. Świerzejskiej 6, d. 400 Będzin	19/ 01/ 2012	05.20
Sprawił:	mgr inż. P. Zianiec		SLK/1631/ POOS/07	ZPRZEDUWA ODWOĐNIOWANIE DROGI POWIATOWEJ 4765 S UL. KOŚCIELNA W WIDULU SCHEMATY PRZEKROJU PRZEZ RÓW I SKARSI		
Skala:	Stadium:	ZESPÓŁ PROJEKTOWO - REALIZACYJNY "PIRO - SAN" S.C. ul. Główna 20-41 - 902 Bytom tel/fax: 32 282 - 21 - 29, 32 - 52				Rysunek nr:
-	PBW					4