


KR3
Klasa drogi: Z
Vp=40 km/h
Rodzaj nawierzchni: bitumiczna

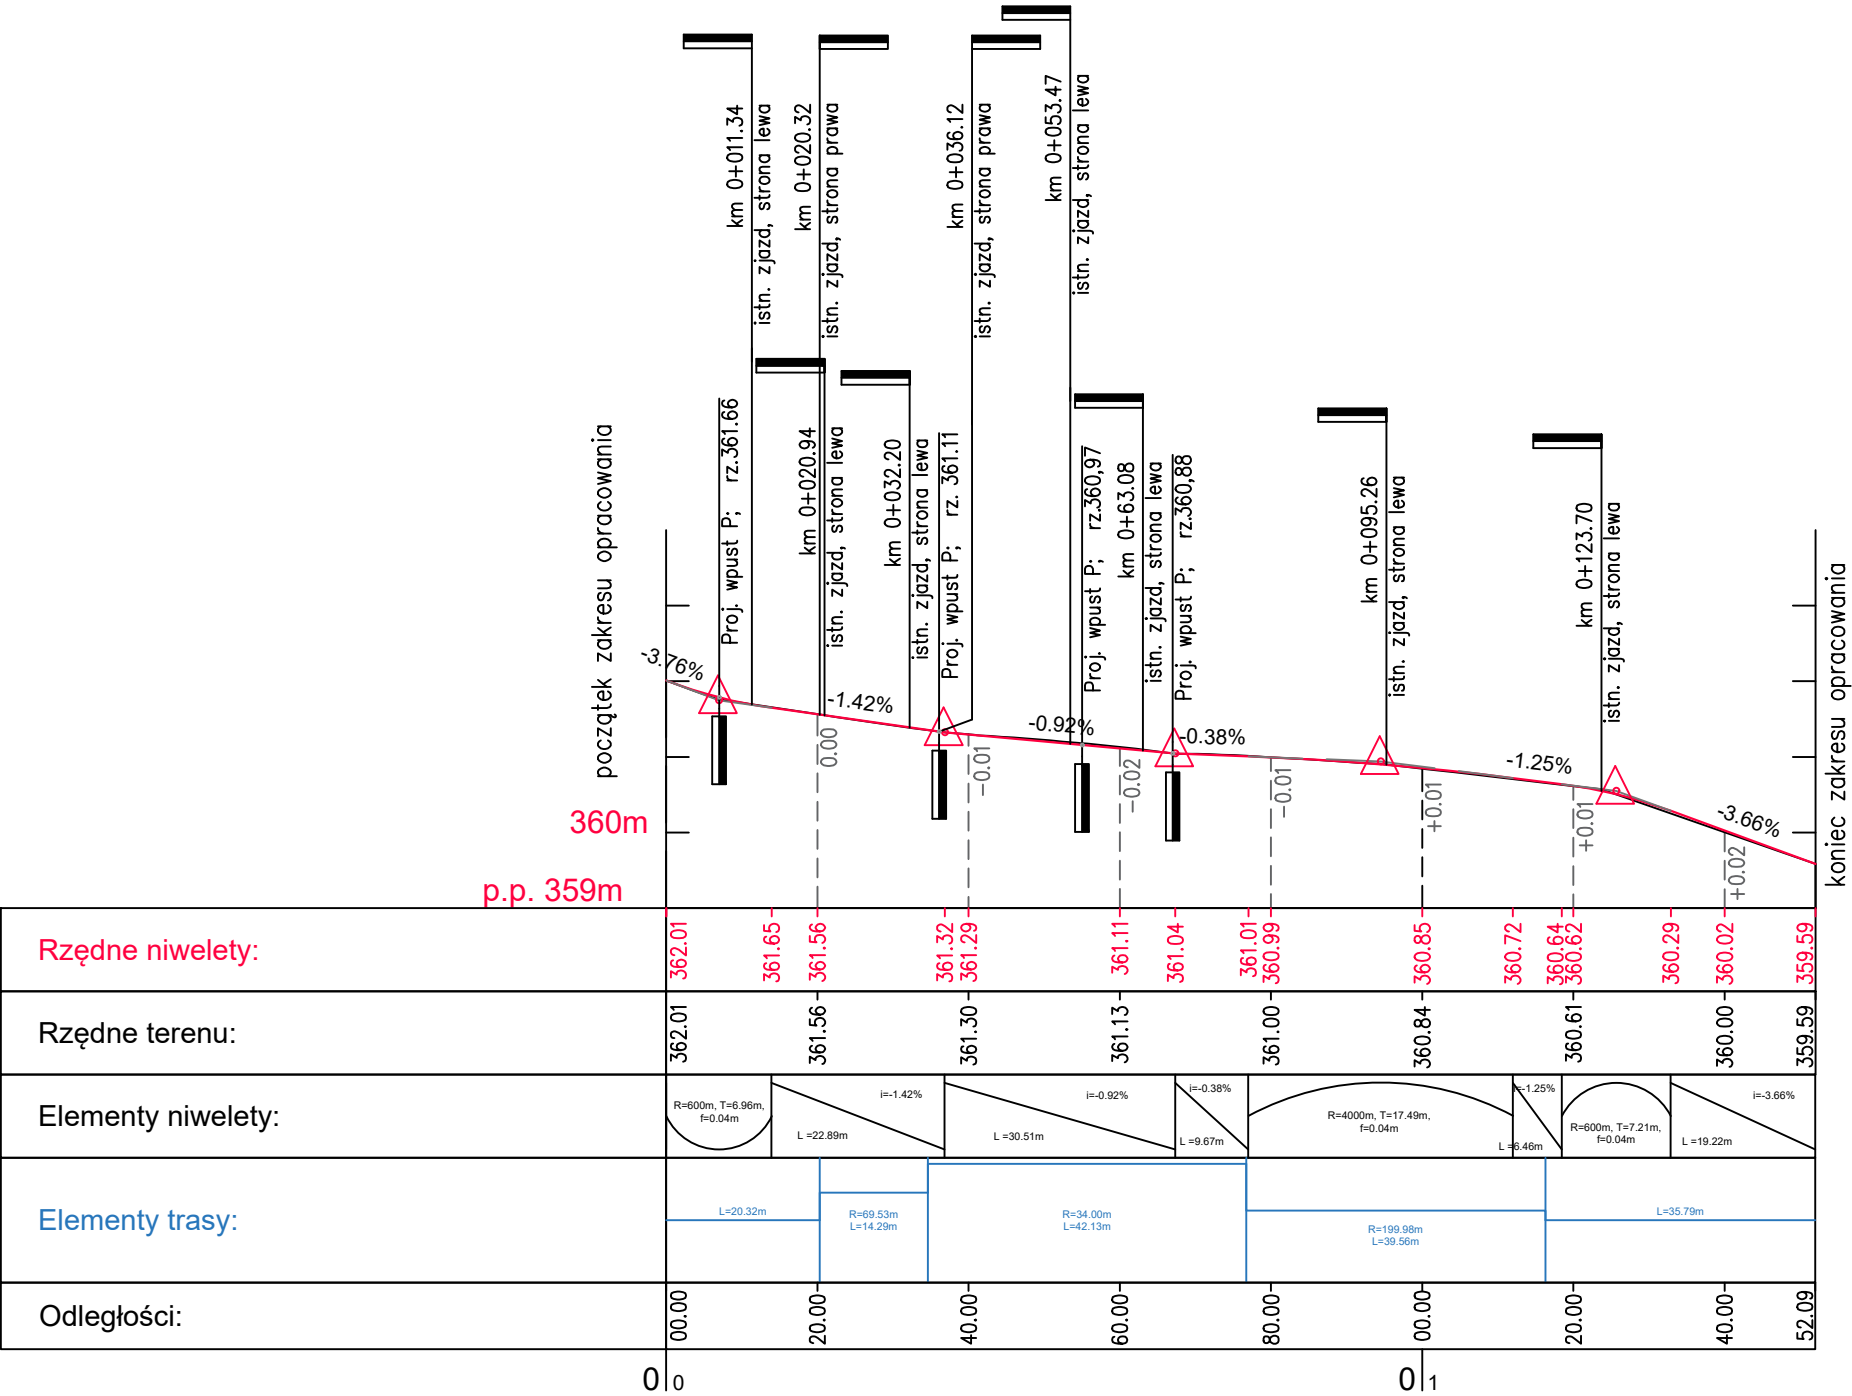

INWESTOR: POWIATOWY ZARZĄD DRÓG W BĘDZINIE Z/S W ROGOŹNIKU Rogoźnik, ul. Węgroda 59			
BIURO PROJEKTOWE: FIRMA WIELOBRANŻOWA MODEX 41-907 Bytom, ul. Orzegowska 10			
Zadanie : Przebudowa drogi powiatowej 3204 S - ul.Sienkiewicza w Twardowicach			
Tytuł rysunku: PROFIL PODŁUŻNY			
	IMIĘ NAZWISKO	Nr. uprawnień	Podpis:
Projektant:	inż. Michał Sobczyk	SLK/1498/P000/06	
Data : wrzesień 2016	Skala: 1:100 1:1000	Faza: PW	Branża: drogowa
			Nr rys. : 5