



budowa chodnika dla pieszych

przebudowa zjazdu indywidualnego typu bramowego

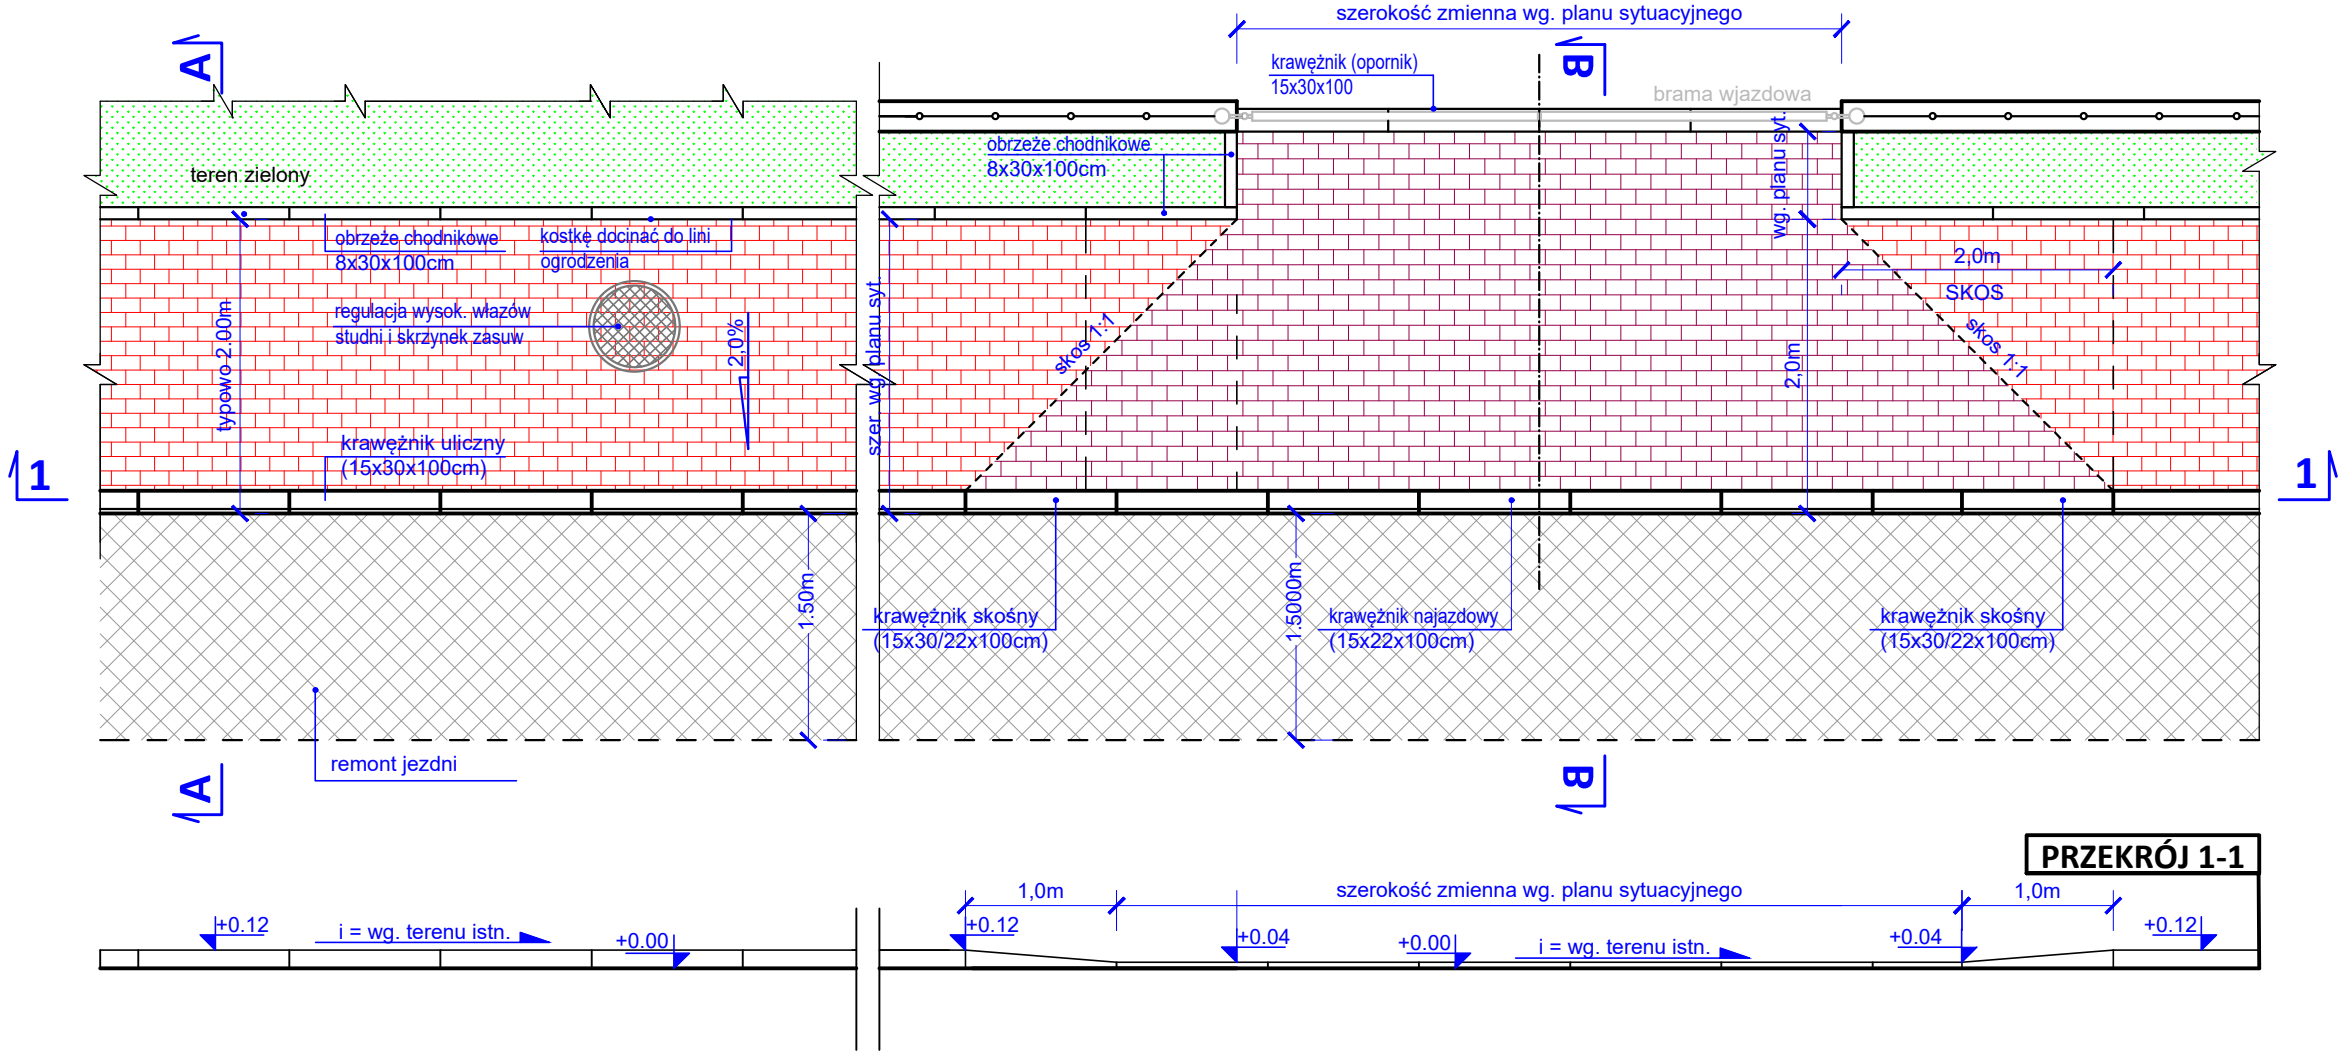

PRZEKRÓJ 1-1


PRZEKRÓJ KONSTRUKCYJNY B-B

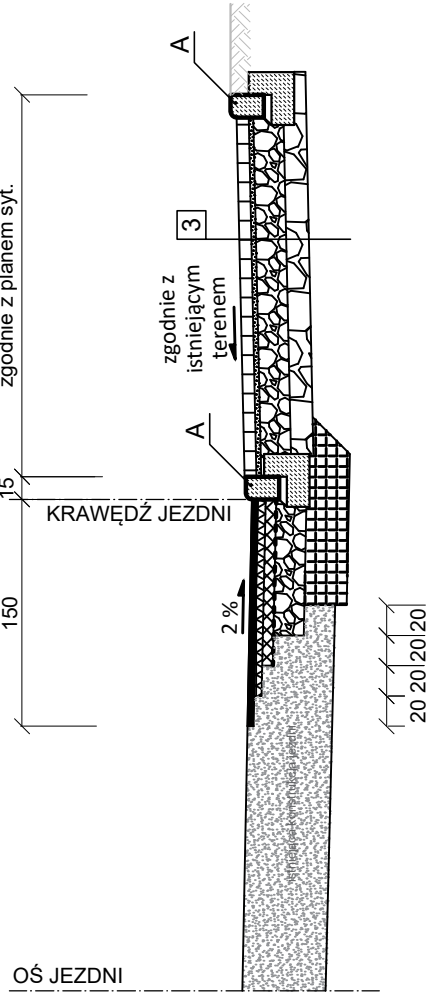

DETAL "A"

DETAL "B"

DETAL "C"

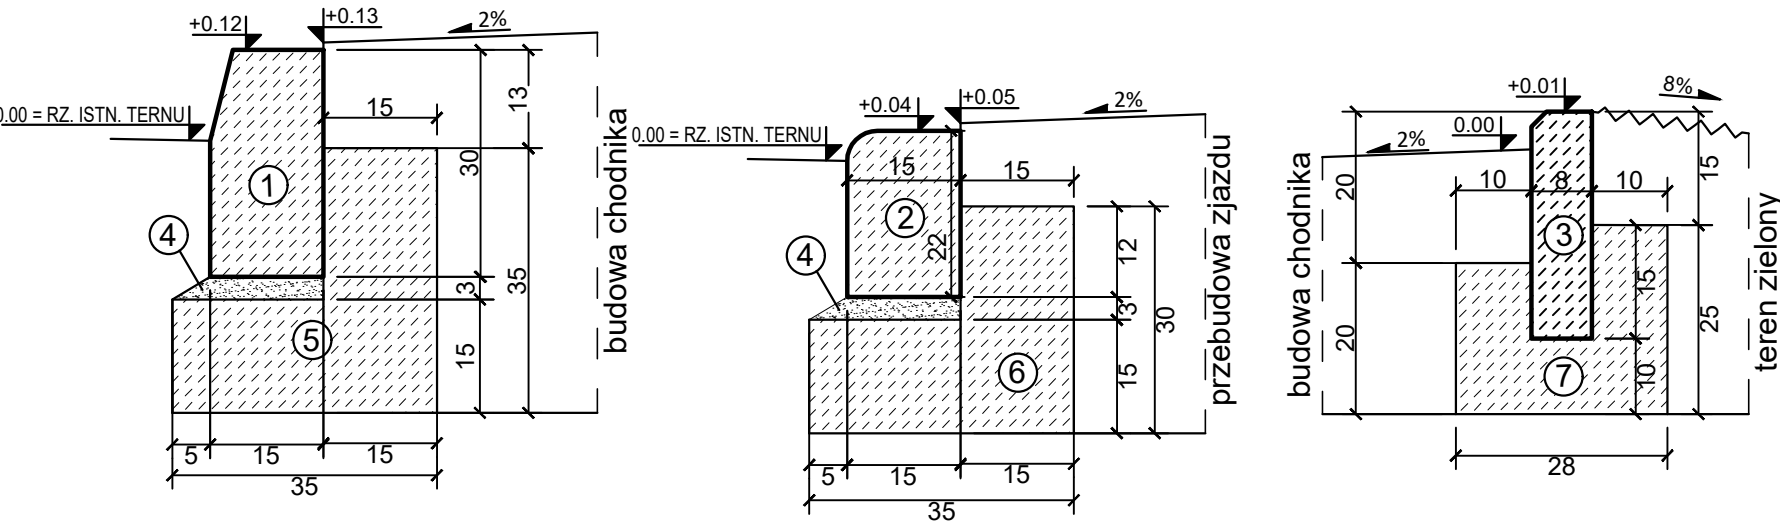

OZNACZENIA DLA RYS. DETALI

- 1 Krawężnik uliczny wym. 15x30x100cm
- 2 Krawężnik najazdowy wym. 12x22x100cm
- 3 Obrzeże betonowe wym. 8x30x100cm
- 4 Podsyпка cementowow-piaskowa 1:4
- 5 Ława z oporem (beton C12/15) pow. 0,083m²
- 6 Ława z oporem (beton C12/15) pow. 0,075m²
- 7 Ława z oporem (beton C12/15) pow. 0,053m²

3	Nawierzchnia zjazdu indywidualnego		
	Warstwa ścieralna Betonowa kostka brukowa	8cm	
	Warstwa wiążąca Podsyпка cementowo-piaskowa 1:4	3cm	
	Podbudowa zasadnicza Mieszanka niezwiązana z kruszywem C _{50/30} fr. 0/31,5 stabilizowanej mechanicznie	20cm	
	Podbudowa zasadnicza Mieszanka niezwiązana z kruszywem C _{50/30} fr. 31,5/63 stabilizowanej mechanicznie	15cm	
	GRUBOŚĆ NAWIERZCHNII RAZEM	46cm	
	Grunt rodzimy	[-]	

4	NAWIERZ. TERENÓW ZIELONYCH		
	Warstwa ziemi urodzajnej (humus) obsiana mieszką traw w ilości 20g/m²	10cm	

PROJEKT BUDOWALNO-WYKONAWCZY			
TEMAT	Przebudowa odcinka drogi powiatowej numer 4720 S w ramach zadania pn.: "Przebudowa odwodnienia drogi powiatowej 4720S - ul. Odkrywkowej w Będzinie"		
TYTUŁ RYSUNKU	Detale zjazdu		
INWESTOR	PZD w Będzinie ul. Węgróda 59, 42-582 Rogoźnik		
ADRES	dz nr ewid.: 1818/2; 2444/1; 1785; 1746/2; 1679/2 Obręb: 0002 Grodziec, 0003 Łagisza Jed. ewid: 240101_1Będzin		
PROJEKT.	mgr inż. Artur Kurdziel upr. bud. nr MAP/0011/POD/16 specjalność: inżynierska drogową w ograniczonym zakresie		podpis
OPRACOWAŁ	DATA	SKALA RYS.	NR RYS.
mgr inż. Szymon Tokarz	26 Czerwiec 2018 r.	1 : 50/1:10	D-04