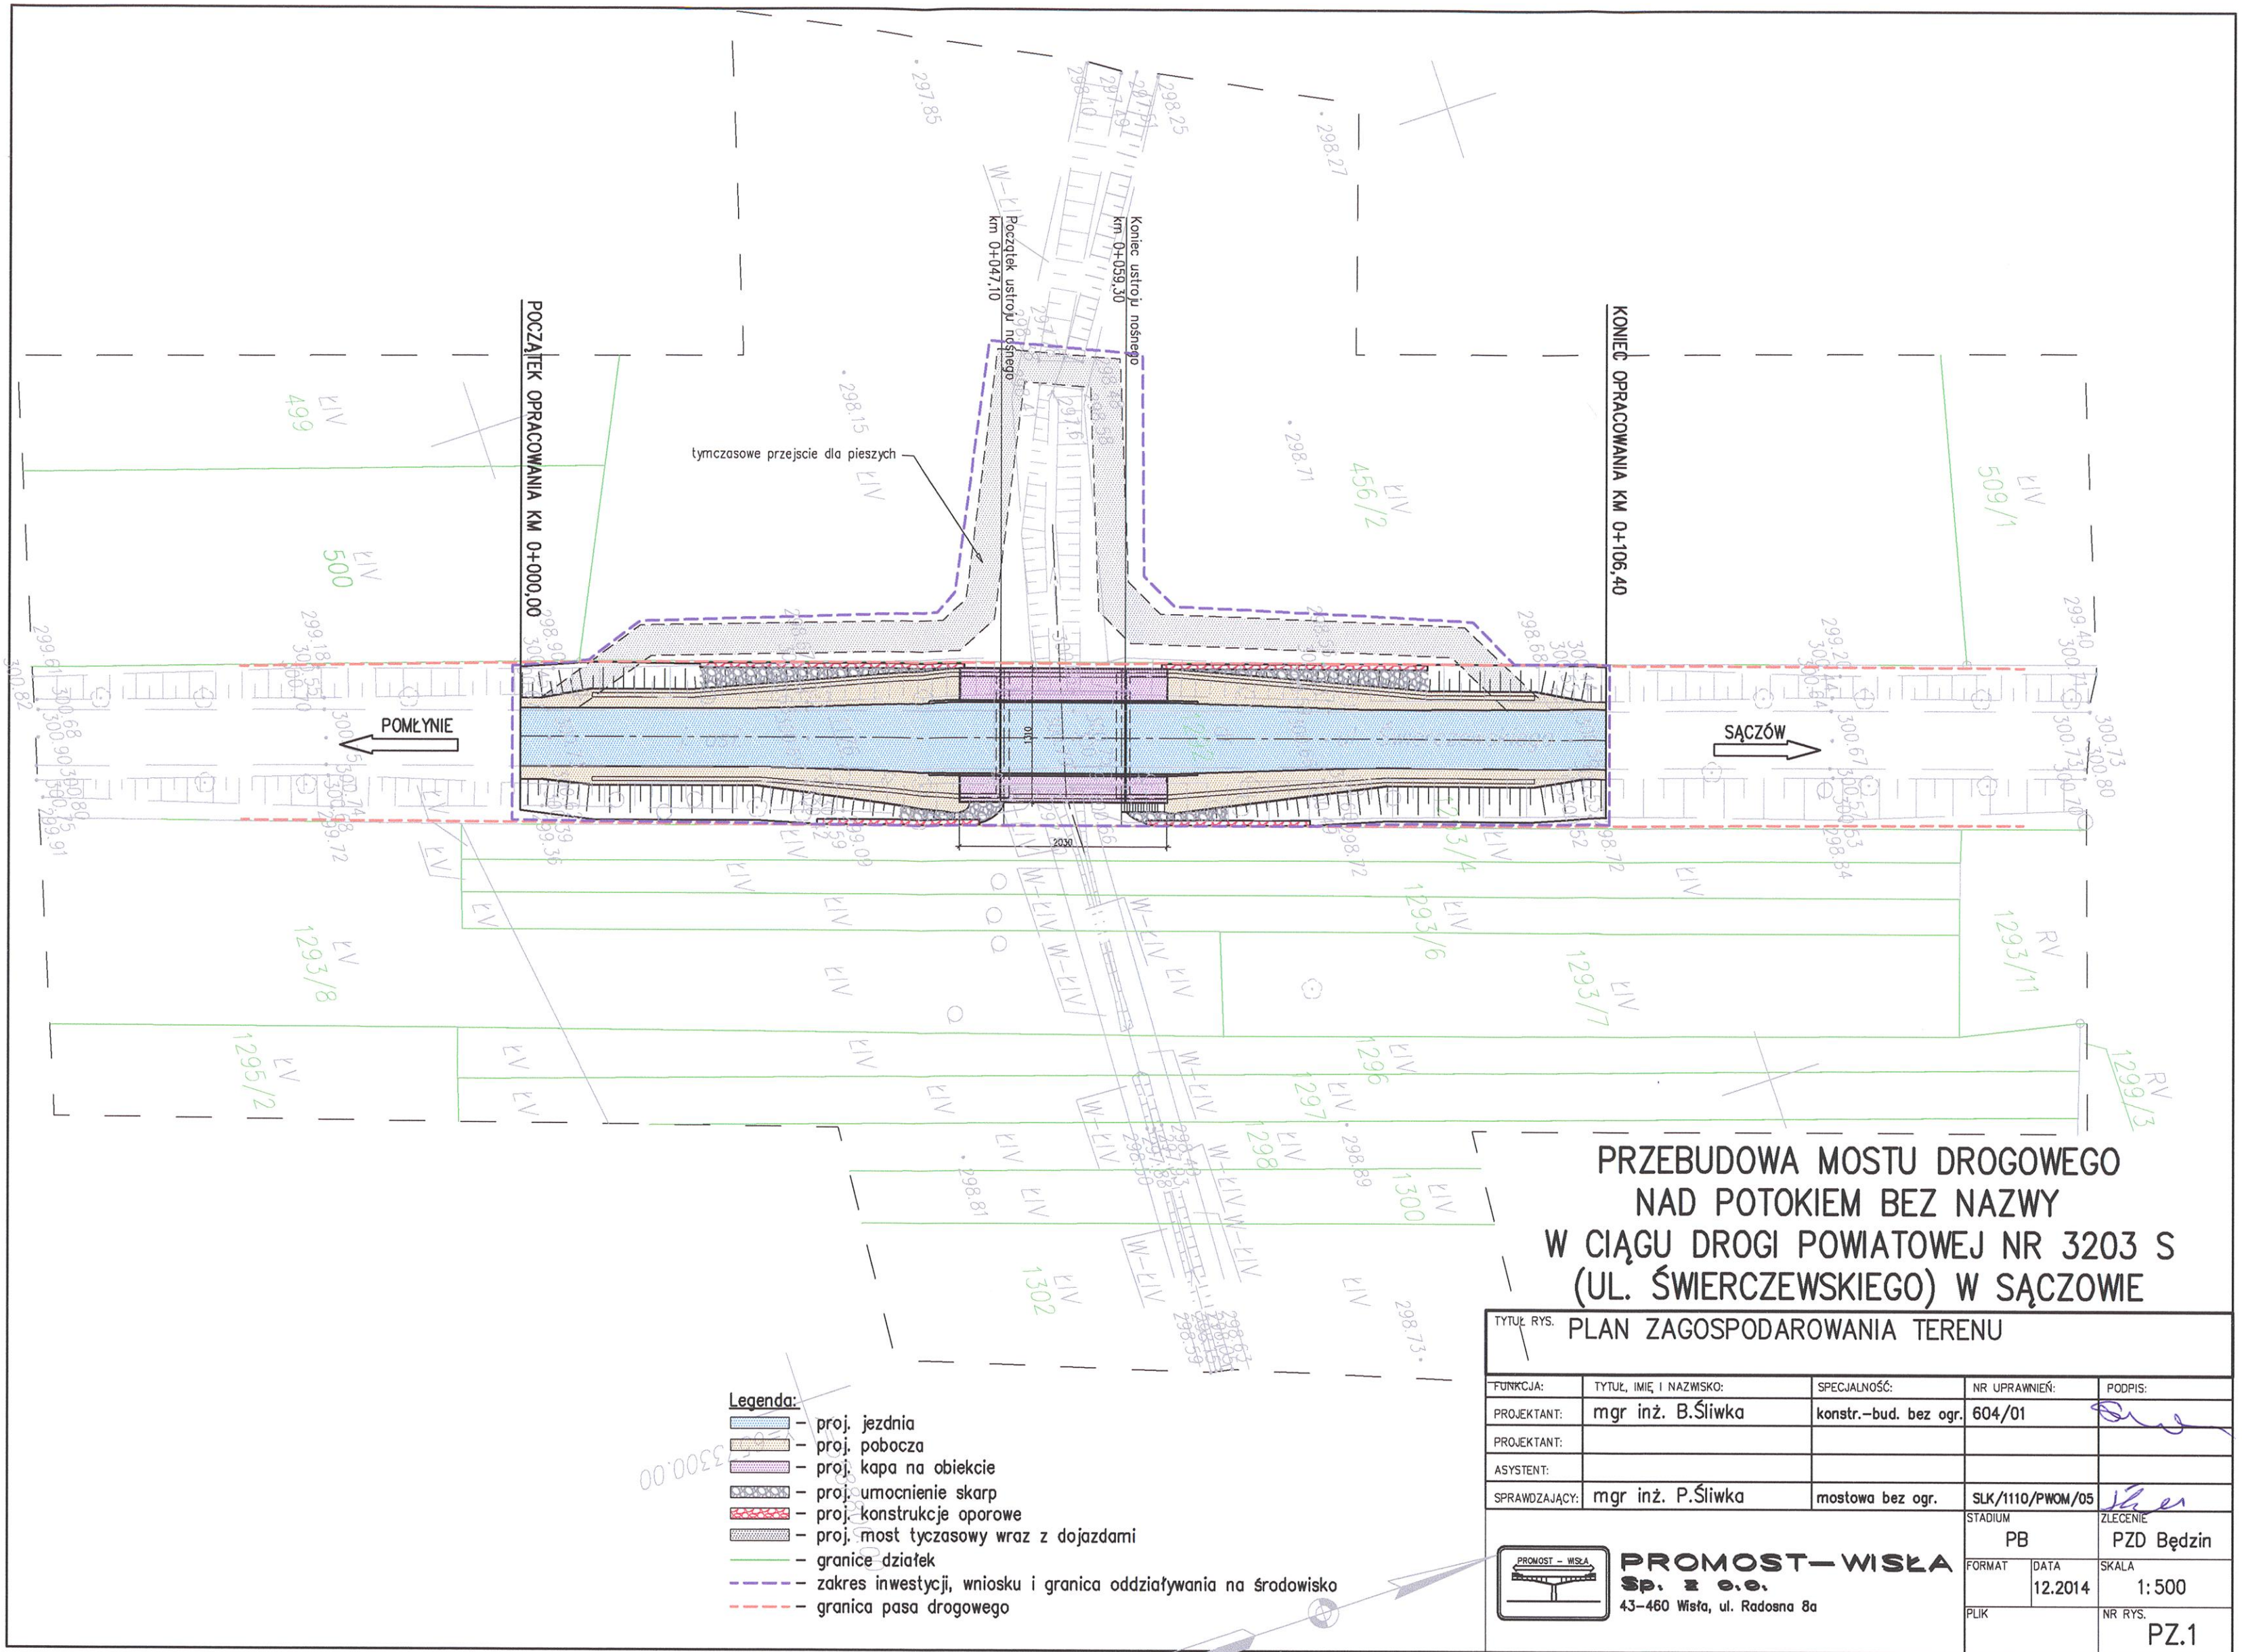

Legenda:

- proj. jezdnia
- proj. pobocza
- proj. kapa na obiekcie
- proj. umocnienie skarp
- proj. konstrukcje oporowe
- proj. most tyczasowy wraz z dojazdami
- granice działek
- zakres inwestycji, wniosku i granica oddziaływania na środowisko
- granica pasa drogowego

PRZEBUDOWA MOSTU DROGOWEGO NAD POTOKIEM BEZ NAZWY W CIĄGU DROGI POWIATOWEJ NR 3203 S (UL. ŚWIERCZEWSKIEGO) W SĄCZOWIE

TYTUŁ RYS. PLAN ZAGOSPODAROWANIA TERENU

FUNKCJA:	TYTUŁ, IMIĘ I NAZWISKO:	SPECJALNOŚĆ:	NR UPRAWNIEŃ:	PODPIS:
PROJEKTANT:	mgr inż. B.Śliwka	konstr.-bud. bez ogr.	604/01	
PROJEKTANT:				
ASYSTENT:				
SPRAWDZAJĄCY:	mgr inż. P.Śliwka	mostowa bez ogr.	SLK/1110/PWOM/05	

PROMOST – WISŁA
PROMOST – WISŁA Sp. z o.o.
43-460 Wisła, ul. Radosna 8a

STADIUM	ZLECENIE
PB	PZD Będzin
FORMAT / DATA	SKALA
12.2014	1:500
PLIK	NR RYS.
	PZ.1