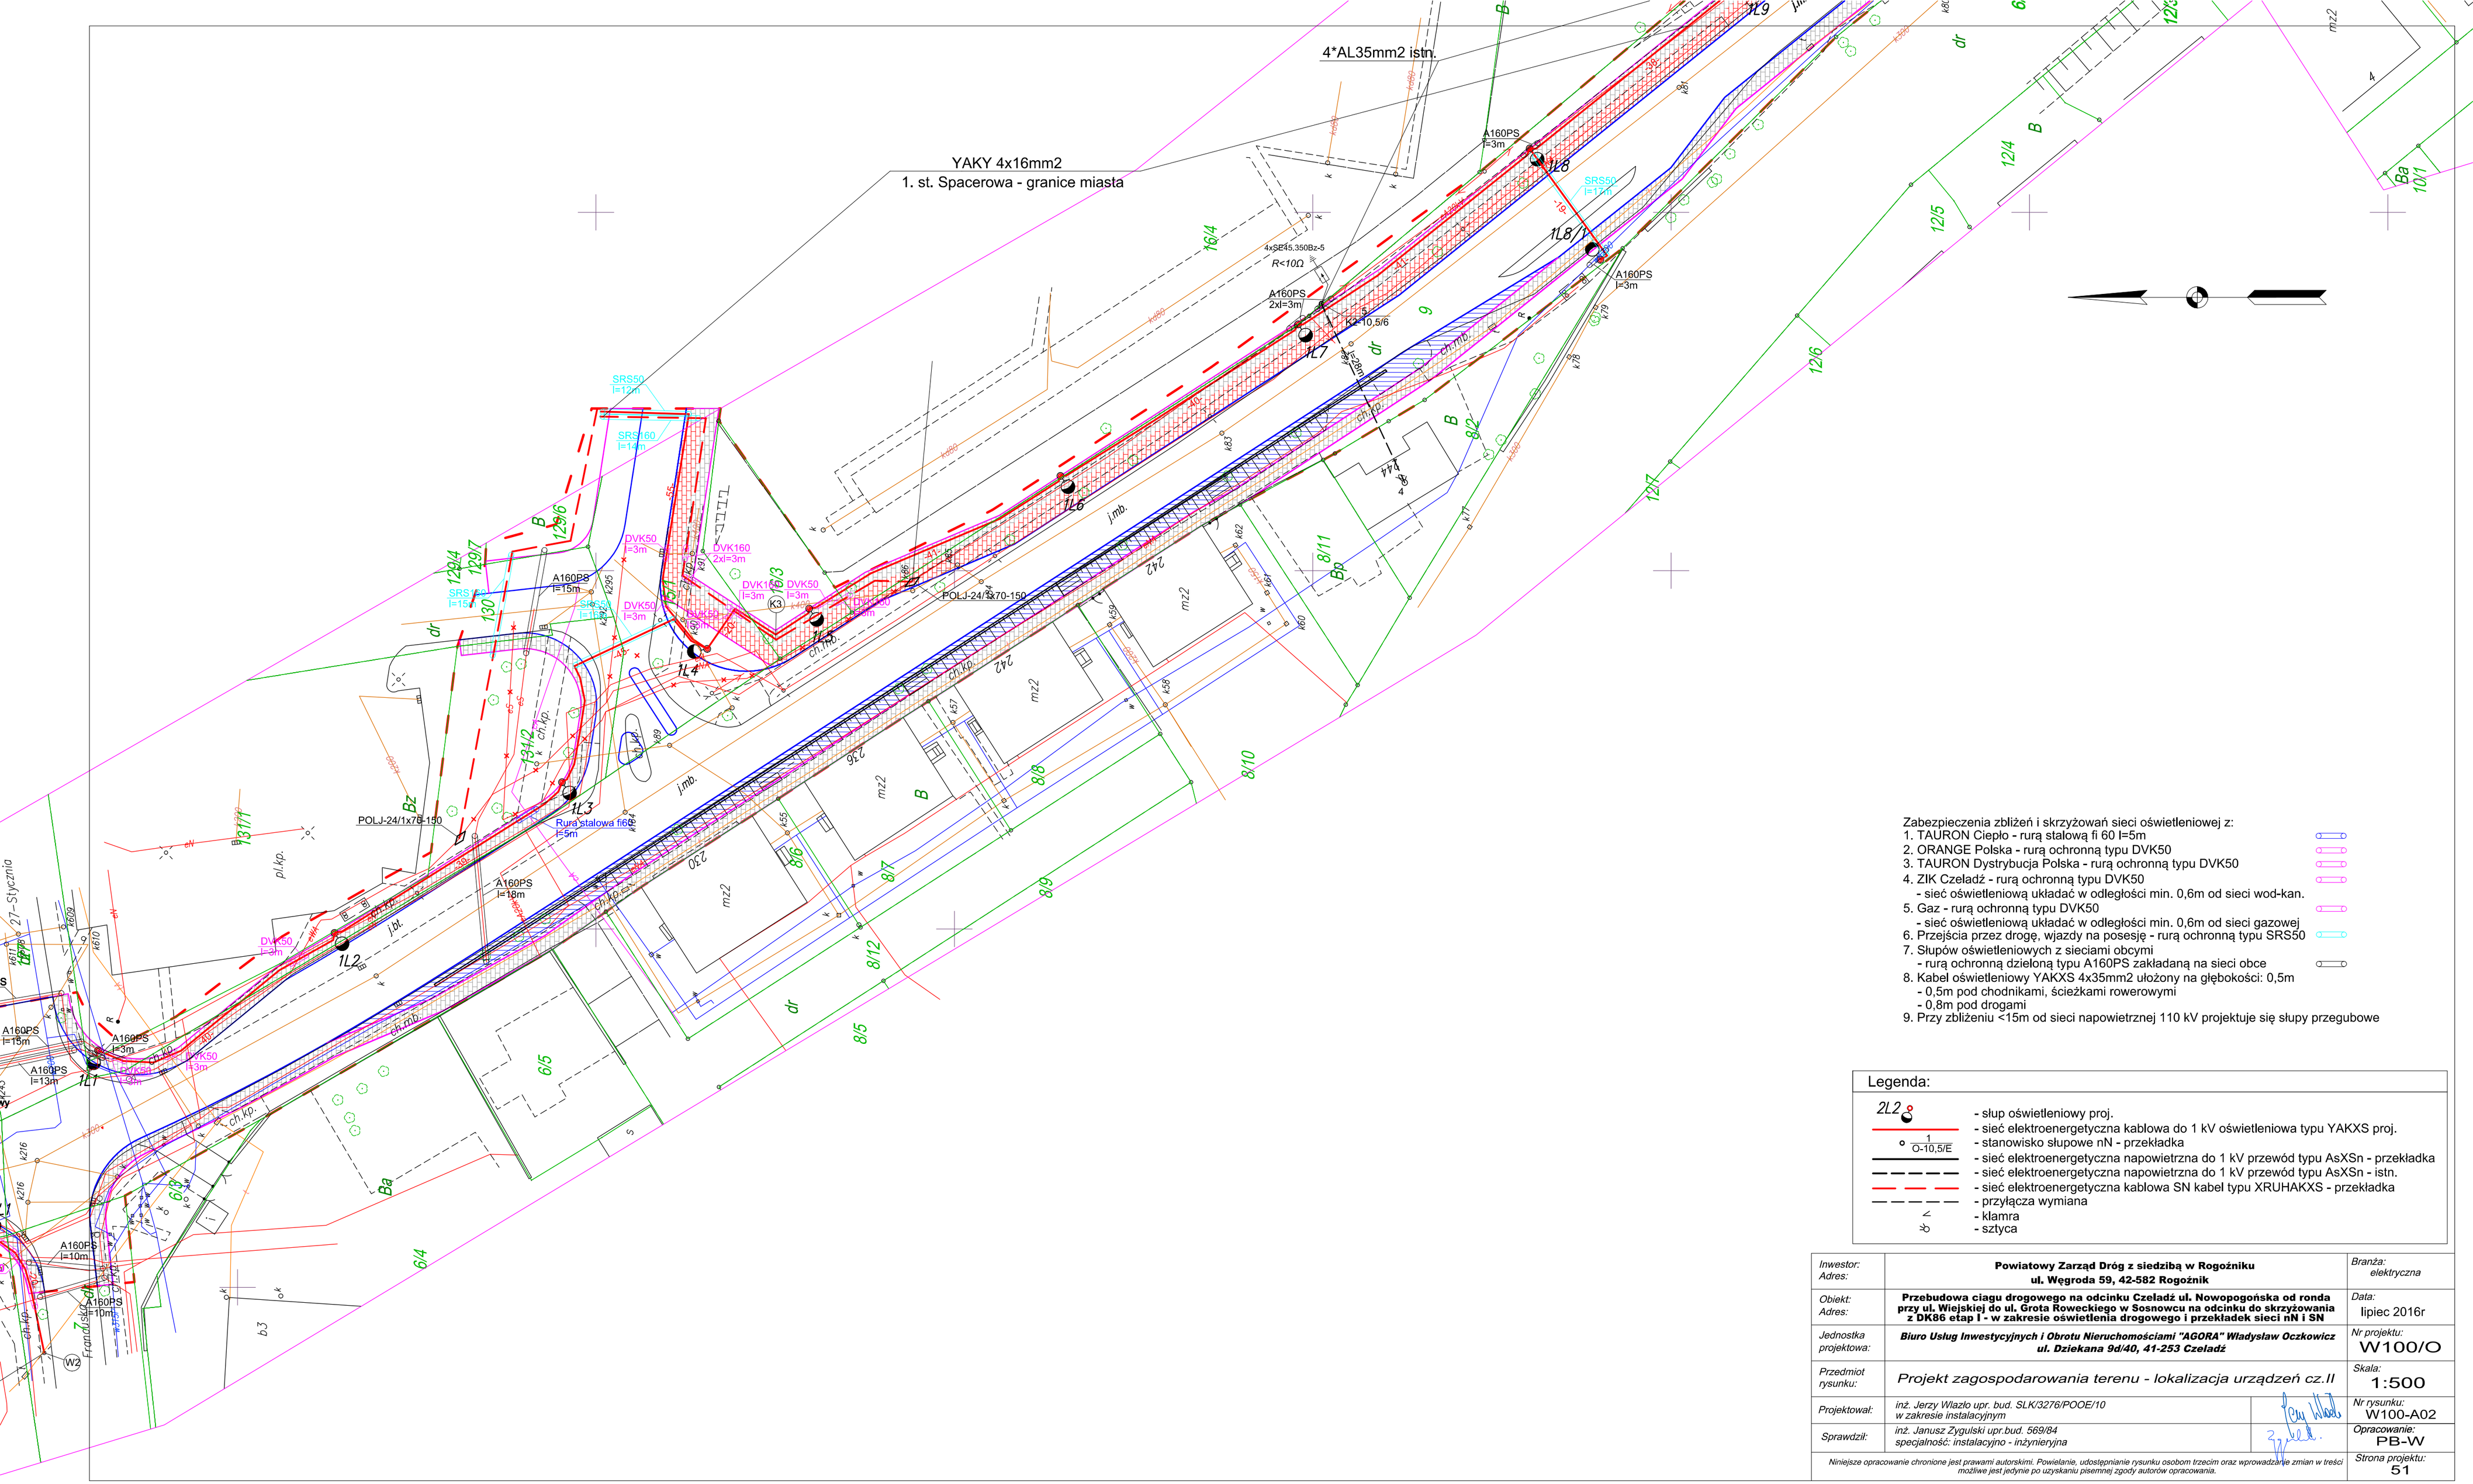

Zabezpieczenia zbliżeń i skrzyżowań sieci oświetleniowej z:
1. TAURON Ciepło - rurą stalową fi 60 l=5m
2. ORANGE Polska - rurą ochronną typu DVK50
3. TAURON Dystrybucja Polska - rurą ochronną typu DVK50
4. ZIK Czeladź - rurą ochronną typu DVK50
   - sieć oświetleniową układać w odległości min. 0,6m od sieci wod-kan.
5. Gaz - rurą ochronną typu DVK50
   - sieć oświetleniową układać w odległości min. 0,6m od sieci gazowej
6. Przejścia przez drogę, wjazdy na posesję - rurą ochronną typu SRS50
7. Słupów oświetleniowych z sieciami obcymi
   - rurą ochronną dzieloną typu A160PS zakładaną na sieci obce
8. Kabel oświetleniowy YAKXS 4x35mm2 ułożony na głębokości: 0,5m
   - 0,5m pod chodnikami, ścieżkami rowerowymi
   - 0,8m pod drogami
9. Przy zbliżeniu <15m od sieci napowietrznej 110 kV projektuje się słupy przegubowe

Legenda:

- 2L2 - słup oświetleniowy proj.
- sieć elektroenergetyczna kablowa do 1 kV oświetleniowa typu YAKXS proj.
- 1 / O-10,5/E - stanowisko słupowe nN - przekładka
- sieć elektroenergetyczna napowietrzna do 1 kV przewód typu AsXSn - przekładka
- sieć elektroenergetyczna napowietrzna do 1 kV przewód typu AsXSn - istn.
- sieć elektroenergetyczna kablowa SN kabel typu XRUHAKXS - przekładka
- przyłącza wymiana
- klamra
- sztyca

Inwestor: Adres:	**Powiatowy Zarząd Dróg z siedzibą w Rogoźniku ul. Węgroda 59, 42-582 Rogoźnik**	Branża: elektryczna
Obiekt: Adres:	**Przebudowa ciagu drogowego na odcinku Czeladź ul. Nowopogońska od ronda przy ul. Wiejskiej do ul. Grota Roweckiego w Sosnowcu na odcinku do skrzyżowania z DK86 etap I - w zakresie oświetlenia drogowego i przekładek sieci nN i SN**	Data: lipiec 2016r
Jednostka projektowa:	***Biuro Usług Inwestycyjnych i Obrotu Nieruchomościami "AGORA" Władysław Oczkowicz ul. Dziekana 9d/40, 41-253 Czeladź***	Nr projektu: W100/O
Przedmiot rysunku:	*Projekt zagospodarowania terenu - lokalizacja urządzeń cz.II*	Skala: 1:500
Projektował:	*inż. Jerzy Wlazło upr. bud. SLK/3276/POOE/10 w zakresie instalacyjnym*	Nr rysunku: W100-A02
Sprawdził:	*inż. Janusz Zygulski upr.bud. 569/84 specjalność: instalacyjno - inżynieryjna*	Opracowanie: PB-W
Niniejsze opracowanie chronione jest prawami autorskimi. Powielanie, udostępnianie rysunku osobom trzecim oraz wprowadzanie zmian w treści możliwe jest jedynie po uzyskaniu pisemnej zgody autorów opracowania.		Strona projektu: 51