


PRZĘKRÓJ POPRZECZNY PRZĘZ KORYTO

A - A

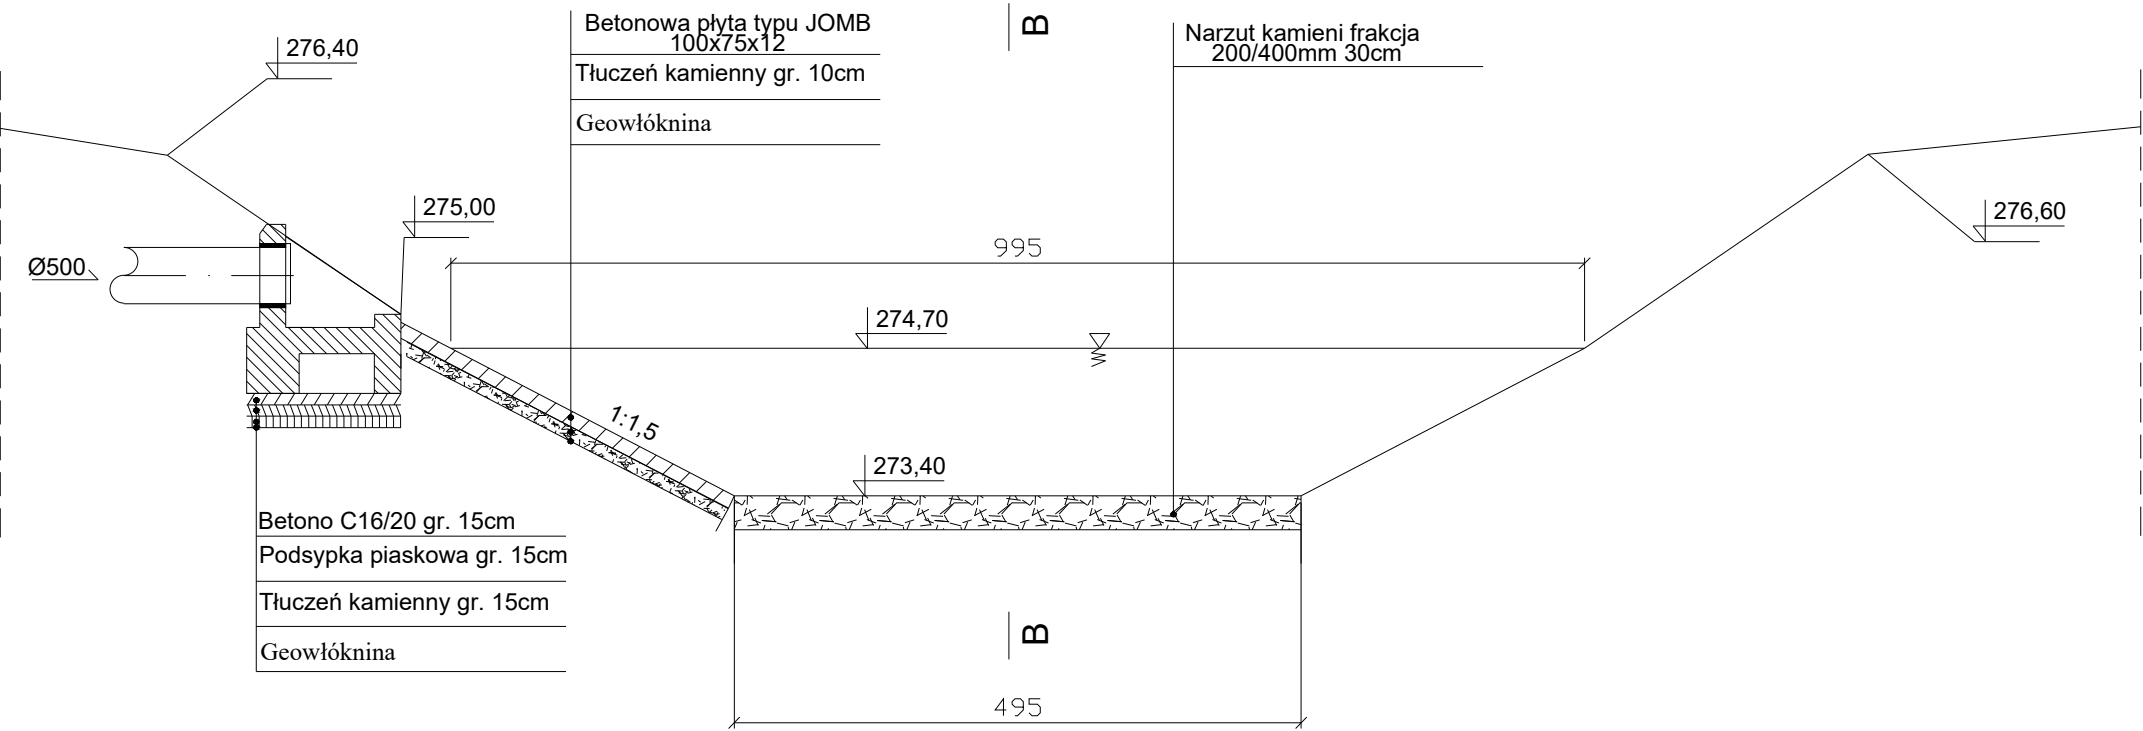

UWAGA
Wymiary podane w cm

B - B

