


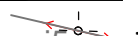







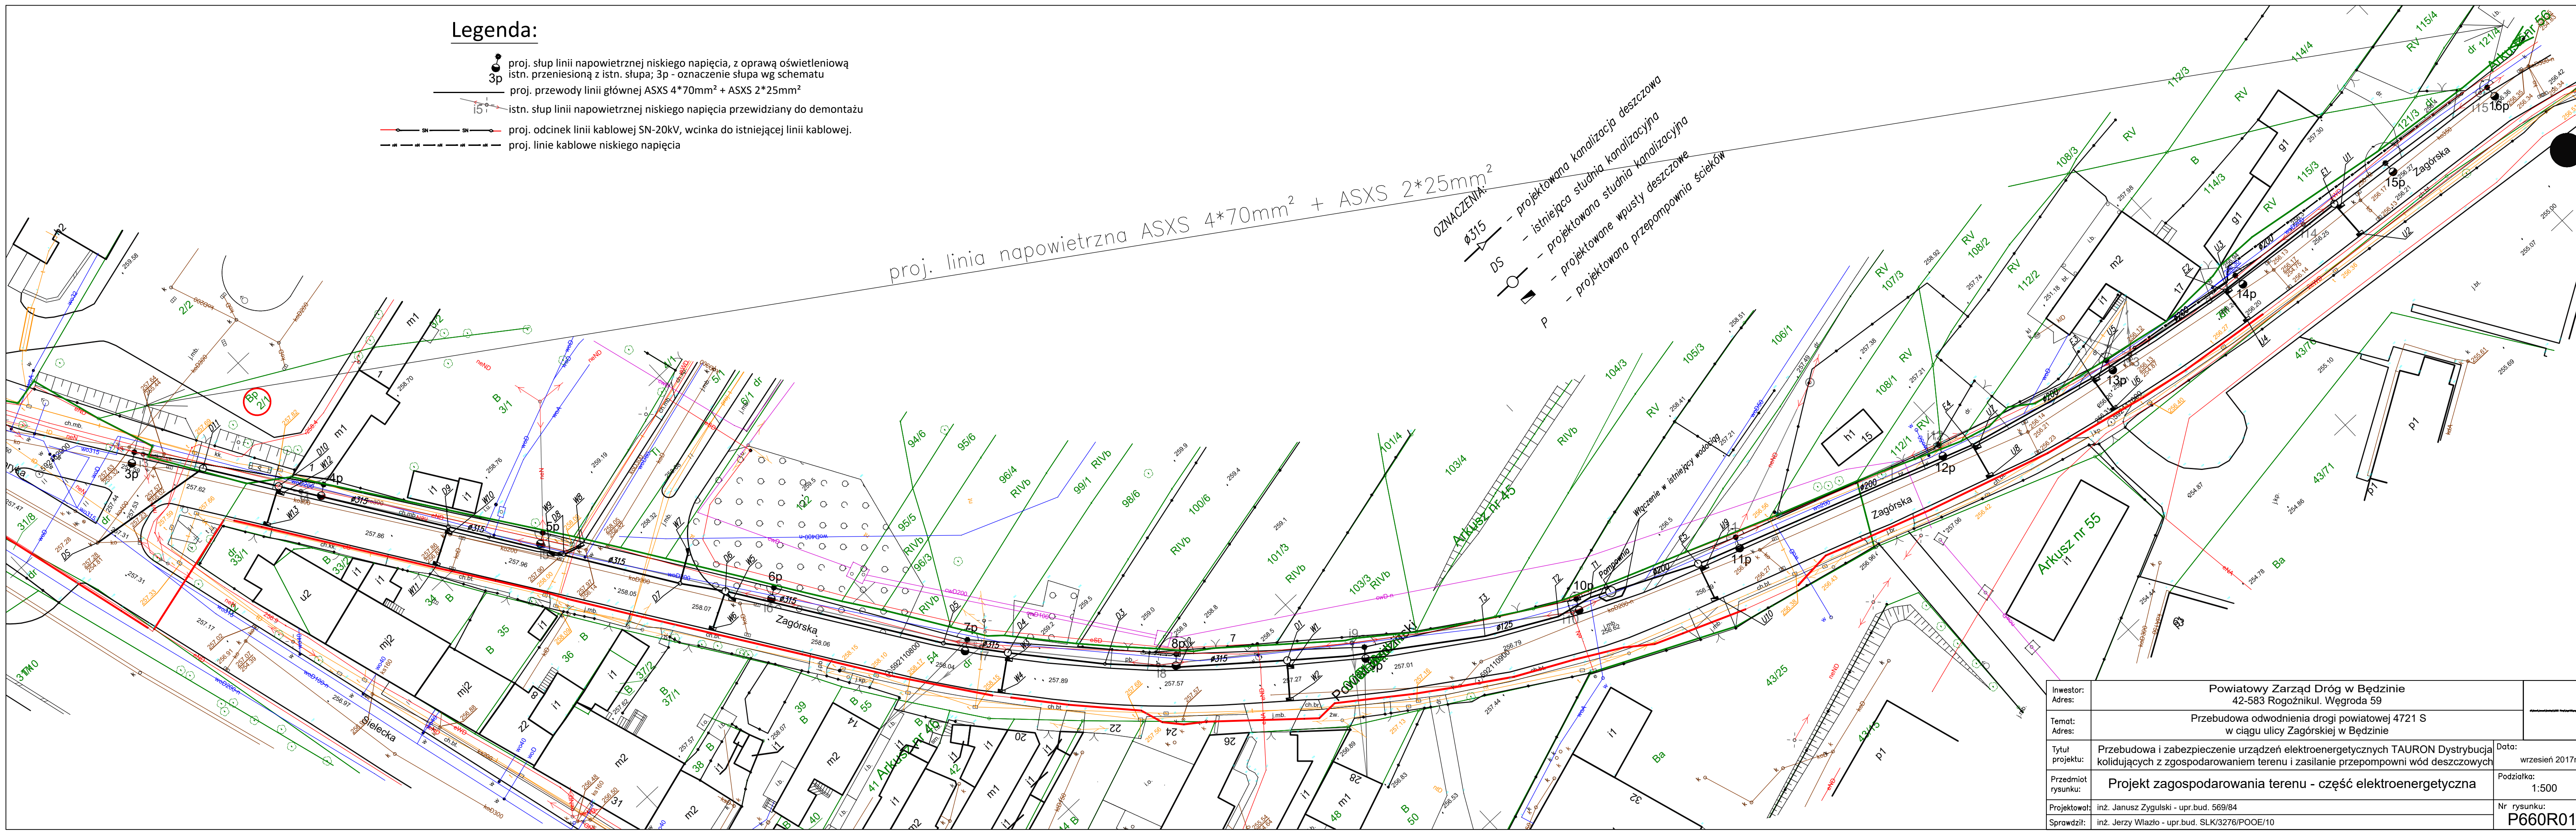


Legenda:

-  proj. słup linii napowietrznej niskiego napięcia, z oprawą oświetleniową
-  istn. przeniesioną z istn. słupa; 3p - oznaczenie słupa wg schematu
-  proj. przewody linii głównej ASXS 4\*70mm<sup>2</sup> + ASXS 2\*25mm<sup>2</sup>
-  istn. słup linii napowietrznej niskiego napięcia przewidziany do demontażu
-  proj. odcinek linii kablowej SN-20kV, wcinka do istniejącej linii kablowej.
-  proj. linie kablowe niskiego napięcia

proj. linia napowietrzna ASXS 4\*70mm<sup>2</sup> + ASXS 2\*25mm<sup>2</sup>

- OZNACZENIA:
-  - projektowana kanalizacja deszczowa
  -  - istniejąca studnia kanalizacyjna
  -  - projektowana studnia kanalizacyjna
  -  - projektowane wpusty deszczowe
  -  - projektowana przepompownia ścieków



Inwestor:	Powiatowy Zarząd Dróg w Będzinie	
Adres:	42-583 Rogoźnikul. Węgrda 59	
Temat:	Przebudowa odwodnienia drogi powiatowej 4721 S	
Adres:	w ciągu ulicy Zagórskiej w Będzinie	
Tytuł projektu:	Przebudowa i zabezpieczenie urządzeń elektroenergetycznych TAURON Dystrybucja kolidujących z zgospodarowaniem terenu i zasilanie przepompowni wód deszczowych	Data: wrzesień 2017r.
Przedmiot rysunku:	Projekt zagospodarowania terenu - część elektroenergetyczna	Podziałka: 1:500
Projektował:	inż. Janusz Zygulski - upr.bud. 569/84	Nr rysunku: P660R01
Sprawił:	inż. Jerzy Wiazło - upr.bud. SLK/3276/POOE/10	