


DN400 - Rura stalowa z wewnętrzną powłoką cementową

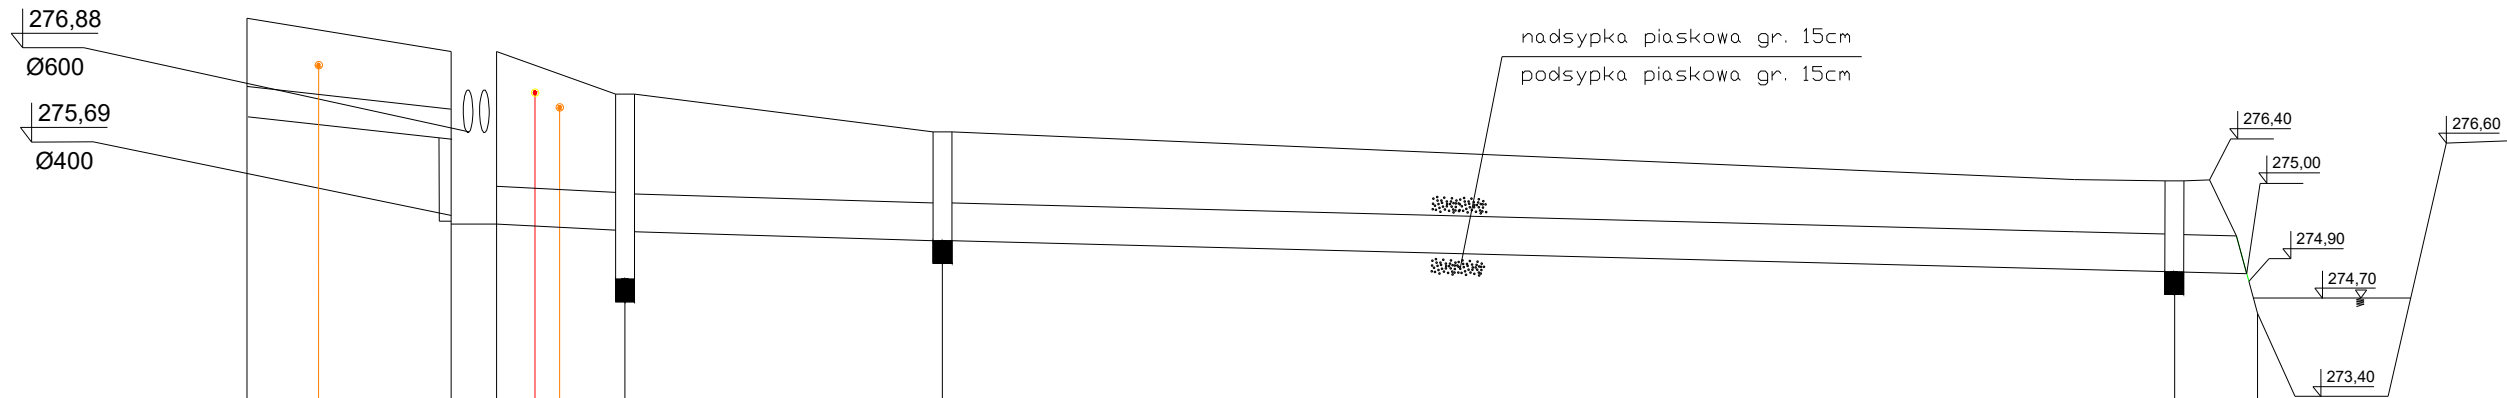

POZIOM PORÓWNAWCZY  
265,00 m n.p.m.

RZĘDNA TERENU ISTNIEJĄCEGO  
m n. p. m.

RZĘDNA DNA KANAŁU  
m n. p. m.

SPADEK [%] / ODLEGŁOŚĆ [m]

ZAGŁĘBIENIE DNA KANAŁU

RODZAJ RUR

DŁUGOŚĆ [m]  
OZNACZENIA

D1

D2

D3

D4

D5

W1

0,00

13,50

0,00

8,00

29,00

116,50

119,50

278,50

277,96

277,96

277,40

276,90

276,32

276,40

277,20

276,80

275,68

275,60

275,58

275,47

275,46

275,03

275,02

275,00

1,30

3,0  
/  
13,5

1,16

2,28

1,0  
/  
8,0

1,82

0,5  
/  
21,0

1,44

0,5  
/  
87,5

1,30

0,6  
/  
3,0

1,40

DN400

PVC-U z litą ścianką SN 12 SDR 34 DN/OD500mm