


OZNACZENIA PROJEKTOWE			
	OS JEZDNI		
	NAIWYŻSZY PUNKT NIEWELETY		
	NAIWNISZY PUNKT NIEWELETY		
	SPADKI POPRZECZNE NAWIERZCHNI		
	WYMIAROWANIE		
	KRAWIECZNIK (15x30x100cm / h=12cm)		
	KRAWIECZNIK (15x25x100cm / h=4cm)		
	OBRIEŻA CHODNIKOWE (8x30x100cm)		
	NAWIERZCHNIA JEZDNI ASFALTOWEJ		
	NAWIERZCHNIA CHODNIKA		
	NAWIERZCHNIA ZIAZDU		
	WPUSTY DESZCZOWE I PRZYKANALIKI		
	TRASA KANALIZACJI DESZCZOWEJ		
	PROJEKTOWANA BARIERA		
	WYCIENIA DRZEW		
OZNACZENIA PROJEKTOWE SIECI ELEKTROENERGETYCZNEJ			
	RURA OSŁONOWA		
	PRZEBUDOWA SIECI ELEKTRYCZNEJ		

PROJEKT BUDOWLANO-WYKONAWCZY			
TEMAT	Przebudowa odwodnienia drogi powiatowej 4720 S – ul. Odkrywkowa w Będzinie		
TYTUL	Plan sytuacyjny przebudowy sieci elektroenergetycznej oraz zabezpieczenia sieci		
INWESTOR	PZD w Będzinie ul. Węgrodzka 50, 42-582 Rogoźnik		
ADRES	dz nr ewid.: 1818/2; 1785; Obręb: Łąki jed. ewid.: Będzin		
PROJEKT	inż. Józef Daniel upr. bud nr 3089 w specjalności instalacyjno-inżynierskiej w zakresie instalacji elektrycznych	podpis	
OPRACOWAŁ	DATA	SKALA RYS.	NR RYS.
mgr inż. Szymon Tokarz	26 Czerwca 2018r	1:500	E-01

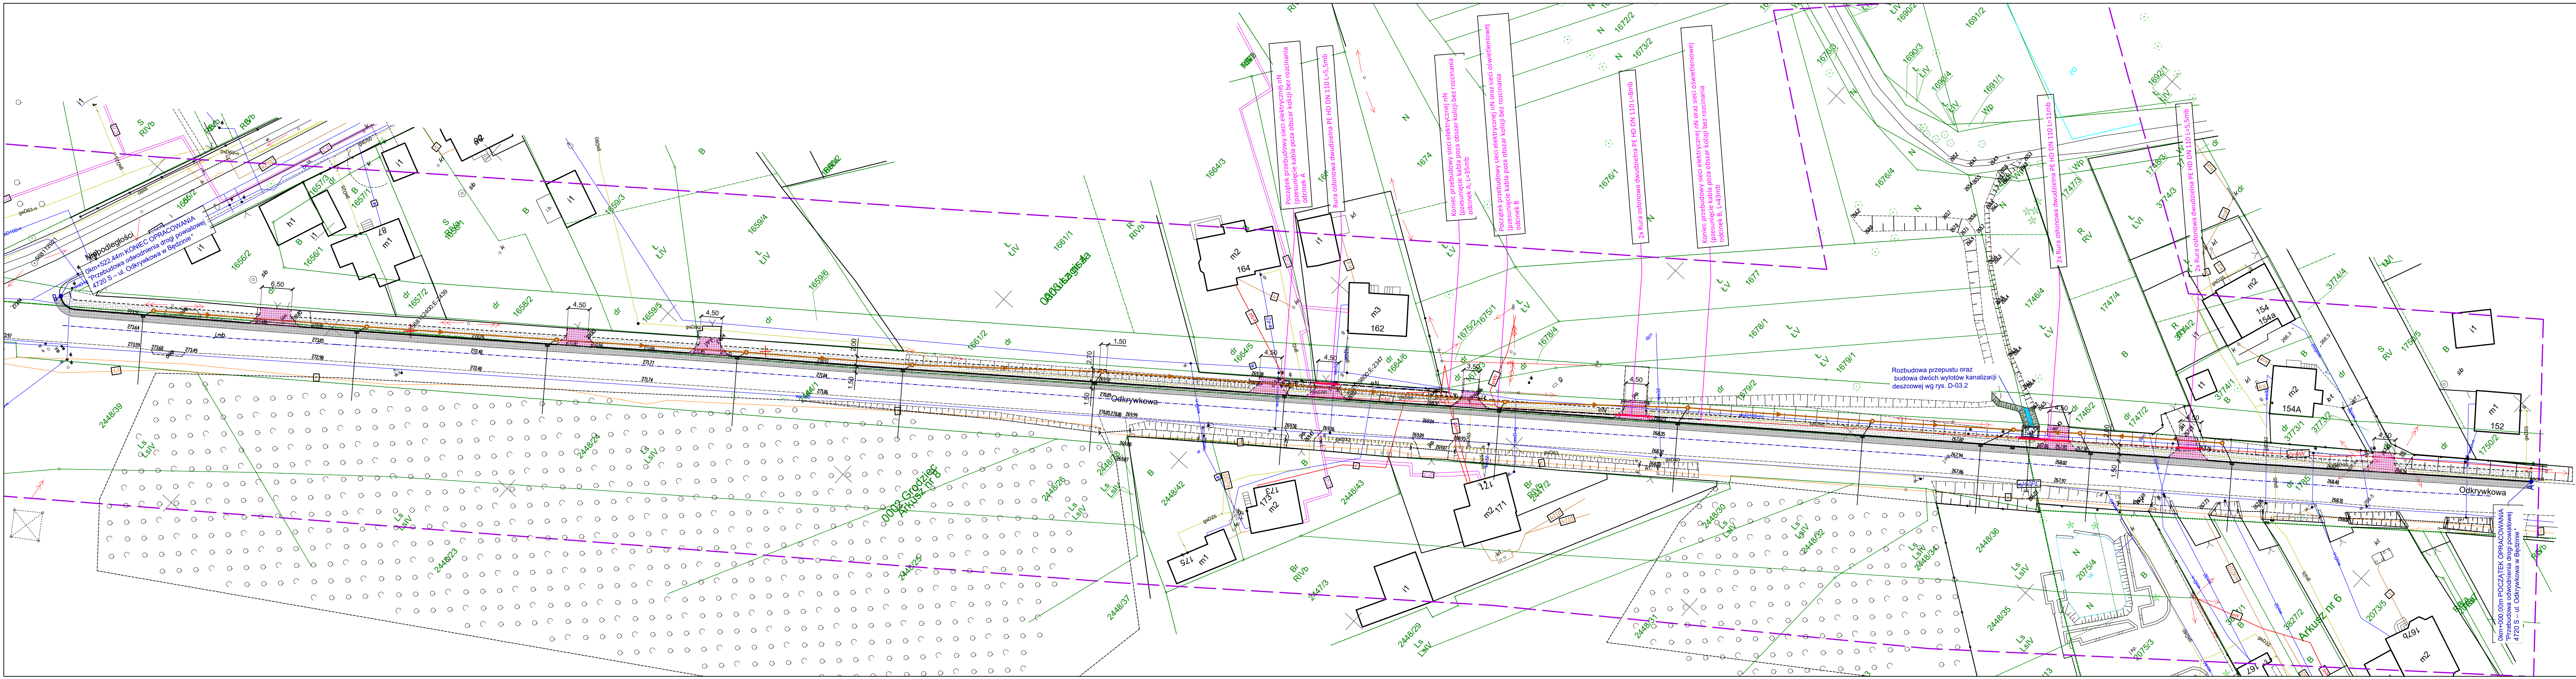

OZNACZENIA PROJEKTOWE			
	OS JEZDNI		
	NAIWYŻSZY PUNKT NIEWELETY		
	NAIWNISZY PUNKT NIEWELETY		
	SPADKI POPRZECZNE NAWIERZCHNI		
	WYMIAROWANIE		
	KRAWIECZNIK (15x30x100cm / h=12cm)		
	KRAWIECZNIK (15x25x100cm / h=4cm)		
	OBRIEŻA CHODNIKOWE (8x30x100cm)		
	NAWIERZCHNIA JEZDNI ASFALTOWEJ		
	NAWIERZCHNIA CHODNIKA		
	NAWIERZCHNIA ZIAZDU		
	WPUSTY DESZCZOWE I PRZYKANALIKI		
	TRASA KANALIZACJI DESZCZOWEJ		
	PROJEKTOWANA BARIERA		
	WYCIENIA DRZEW		
OZNACZENIA PROJEKTOWE SIECI ELEKTROENERGETYCZNEJ			
	RURA OSŁONOWA		
	PRZEBUDOWA SIECI ELEKTRYCZNEJ		

PROJEKT BUDOWLANO-WYKONAWCZY			
TEMAT	Przebudowa odwodnienia drogi powiatowej 4720 S – ul. Odkrywkowa w Będzinie		
TYTUL	Plan sytuacyjny przebudowy sieci elektroenergetycznej oraz zabezpieczenia sieci		
INWESTOR	PZD w Będzinie ul. Węgrodzka 50, 42-582 Rogoźnik		
ADRES	dz nr ewid.: 1818/2; 1785; Obręb: Łąki jed. ewid.: Będzin		
PROJEKT	inż. Józef Daniel upr. bud nr 3089 w specjalności instalacyjno-inżynierskiej w zakresie instalacji elektrycznych	podpis	
OPRACOWAŁ	DATA	SKALA RYS.	NR RYS.
mgr inż. Szymon Tokarz	26 Czerwca 2018r	1:500	E-01